

ALLEGATO A

COMPLESSO EDILIZIO DI
VILLA DRAGHI

ANNESSE F
VEDI PARTICOLARE

ANNESSE E

VILLA

ANNESSE D


ANNESSE C

ANNESSE B


PLANIMETRIA DI INSIEME
SCALA 1:200

ANNESSE F

PARTICOLARE

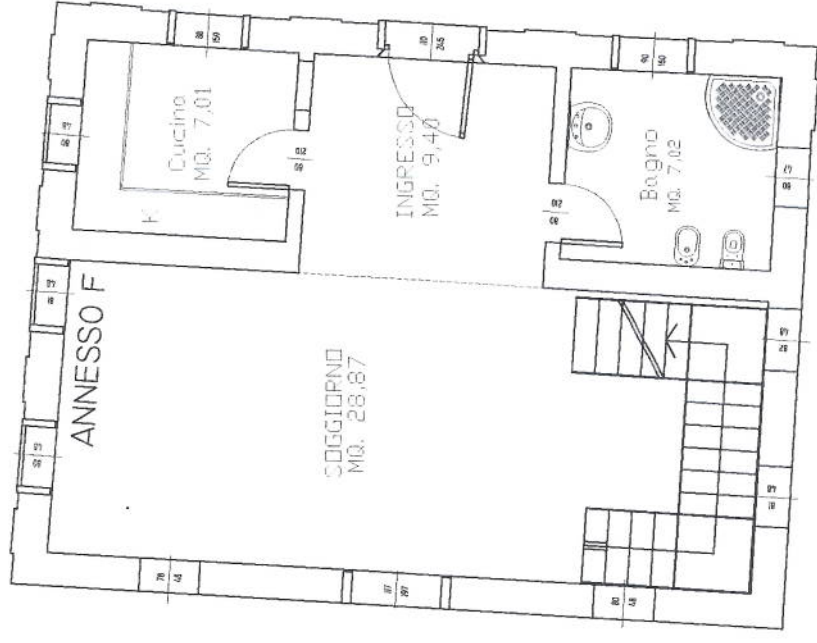

PIANTA PIANO TERRA H. 2.70M.

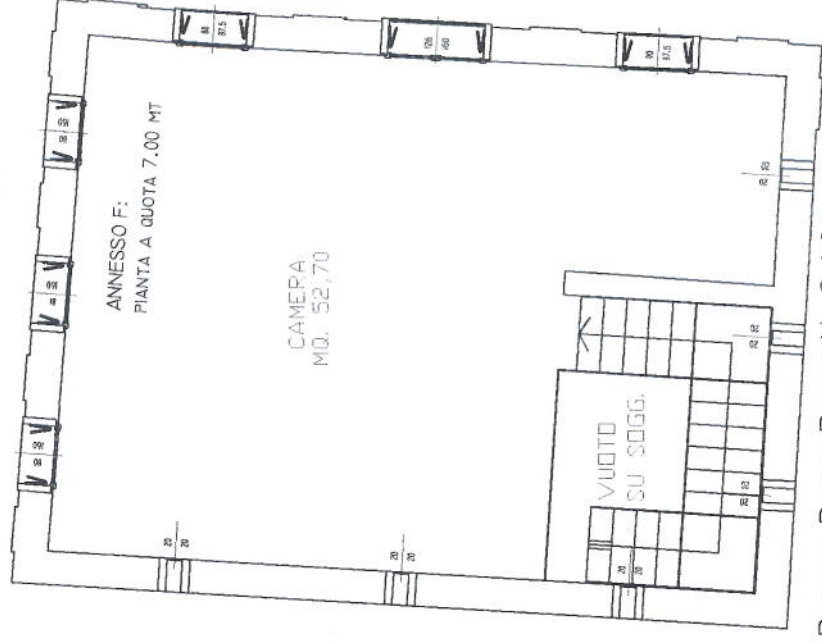

PIANTA PIANO PRIMO H. 2.40 M. (SOTTOTRAVE)

SCALA 1:100

NORD