Comune di Montegrotto Terme Provincia di Padova

Intervento di riqualificazione di un'area dismessa, finalizzato alla realizzazione di un Centro Sanitario per Anziani non autosufficienti, ubicato in via Virgilio n. 16 nel comune di Montegrotto Terme.

COMMITTENTE:
Numeria S.G.R. S.p.a.
Sede legale: viale Monte Grappa, 45
31100 - Treviso
Sede operativa: via Erizzi di Pederiva, 13
31057 - Silea (TV)
C.F. - P. IVA: 03990990262

PROGETTAZIONE
STUDIO
ASCRIPOLIS
ANTONIO VENTURIALO - PIETRO REGAZZO
ARCHITETTI
Tel 0422 894102 - Fax 0457295831
Via Cal Trevigiana, 1 - 31020 Villorba (TV)
email: progetti@ascripolisarchitetti.it

ELABORATO: ESTRATTI DI MAPPA SCALA: VARIE DATA: FEBBRAIO 2021

COMMESSA	LIVELLO DI PROGETTAZIONE	TIPO ELABORATO	N° TAVOLA	REVISIONE	NYNAMO
CSA Montegrotto	P.D.	ARC	01	-	-

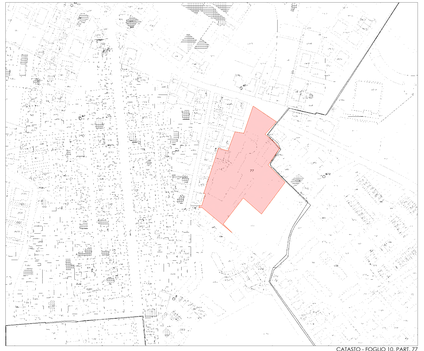

CATASTO - FOGLIO 10, PART. 77
SCORC 1:2.000

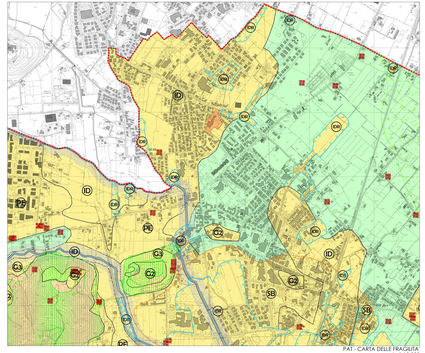

PAT - CARTA DELLE FRAGILITA'
SCORC 1:10.000

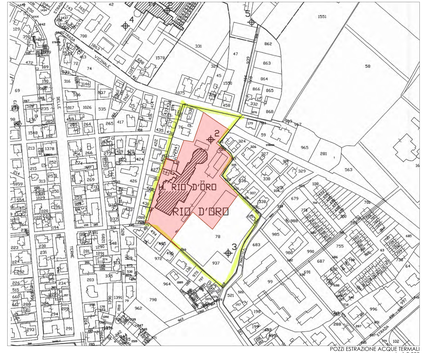

POZZI ESTRAZIONE ACQUE TERMALI
SCORC 1:2.000

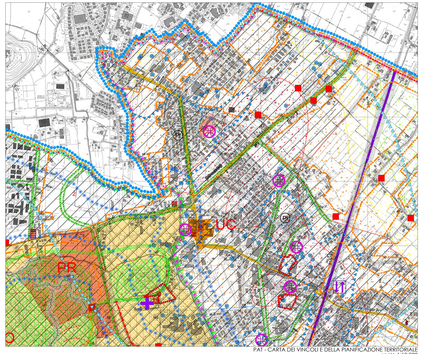

PAT - CARTA DEI VINCOLI E DELLA PIANIFICAZIONE TERRITORIALE
scala 1:10.000

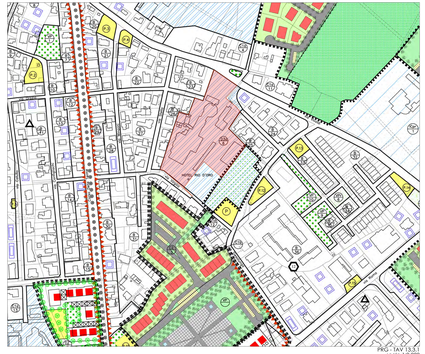

PRG - TAV. 13.3.1
scala 1:2.000

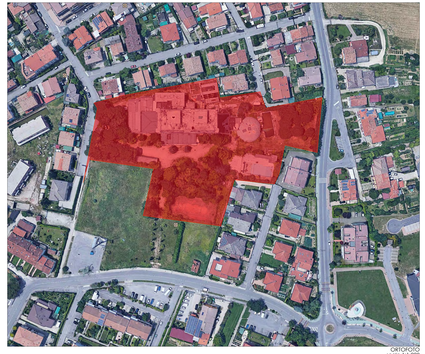

ORTOFOTO
scala 1:1.000

Comune di Montegrotto Terme Provincia di Padova

Intervento di riqualificazione di un'area dismessa, finalizzato alla realizzazione di un Centro Sanitario per Anziani non autosufficienti, ubicato in via Virgilio n. 16 nel comune di Montegrotto Terme.

COMMITTENTE:
Numera S.G.R. S.p.a.
Sede legale: viale Monte Grappa, 43
31100 - Treviso
Sede operativa: via Eno di Pontevix, 13
31100 - Treviso
C.F. - P. IVA: 03995950262

PROGETTAZIONE
STUDIO
ARCHIPOLIS
ANTONIO VENTURATO - PIETRO REGAZZO
ARCHITETTI
Tel 049 8941525 - Fax 049 7395501
Via San Crispino, 82 - 35129 Padova
email: progetti@studioarchipolis.it

ELABORATO: ZONIZZAZIONE SCALA: 1:500 DATA: FEBBRAIO 2021

COMMESSA	LIVELLO DI PROGETTAZIONE	TIPO ELABORATO	N° TAVOLA	REVISIONE	N°FINANZ.
C3A Montegrotto	P.D.	ARC	01 A	-	-

L'intervento prevede la conversione dell'area di progetto dall'attuale ZTO, all'interno del PRG vigente, "D3a - alberghiera di completamento" (art 25 NTA di riferimento) in "area per le attrezzature di interesse comune - LIC." (art. 28B NTA di riferimento).

LEGENDA

	Z.T.O. " D3a " - ALBERGHIERA DI COMPLETAMENTO	Art. 25
	AREA PER ATTREZZATURE DI INTERESSE COMUNE - (LIC)	Art. 28.B

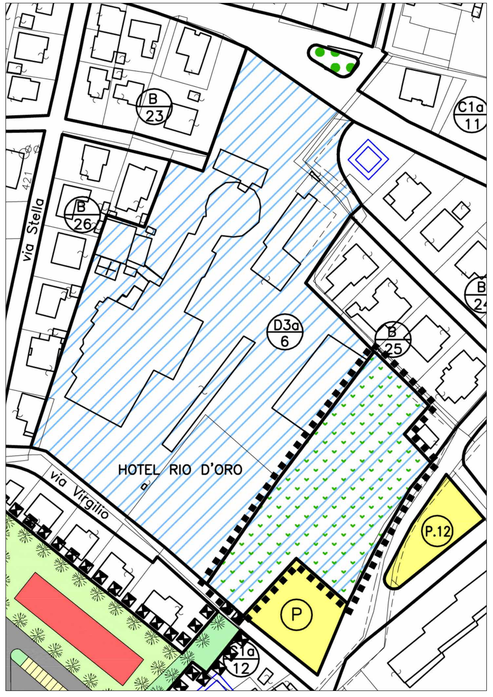

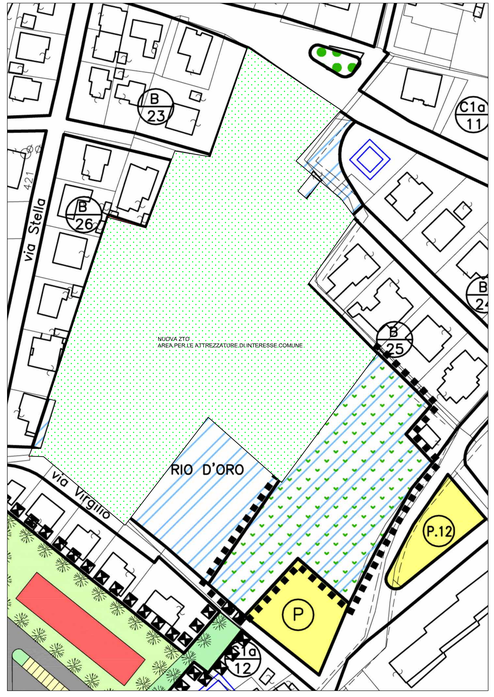

N

Comune di Montegrotto Terme Provincia di Padova

Intervento di riqualificazione di un'area dismessa, finalizzato alla realizzazione di un Centro Sanitario per Anziani non autosufficienti, ubicato in via Virgilio n. 16 nel comune di Montegrotto Terme.

COMMITTENTE:
Numeria S.G.R. S.p.a.
Sede legale: viale Monte Grappa, 43
20 tel - Torino
Sede operativa: via Eno di Pontrelo, 13
20 tel - Torino
C.F. - P. IVA: 03995990282

PROGETTAZIONE
STUDIO
ARCHIPOLIS
ANTONIO VENTURATO - PIETRO REGAZZO
ARCHITETTI
Tel 049 8941020 - Fax 049 7399501
Via San Crispino, 82 - 35129 Padova
email: progetti@studioarchipolis.it

ELABORATO: INQUADRAMENTO AREA DI PROGETTO SCALA: 1:500 DATA: FEBBRAIO 2021

COMMESSA	LIVELLO DI PROGETTAZIONE	TIPO ELABORATO	N° TAVOLA	REVISIONE	N°PANNO
CSA Montegrotto	P.D.	ARC	02	-	0

LEGENDA

- MAPPALE 77 - AREA INTERVENTO
- MAPPALE 2296 - CABINA ENEL

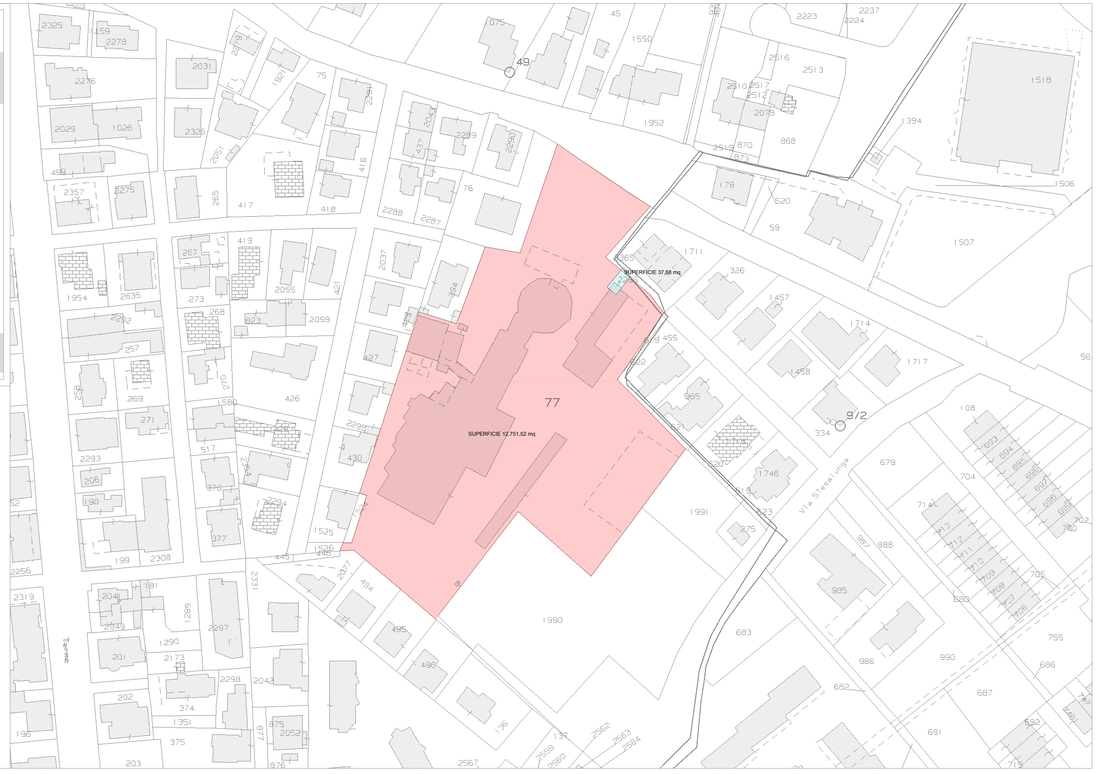

Comune di Montegrotto Terme Provincia di Padova

Intervento di riqualificazione di un'area dismessa, finalizzato alla realizzazione di un Centro Sanitario per Anziani non autosufficienti, ubicato in via Virgilio n. 16 nel comune di Montegrotto Terme.

COMMITTENTE:
Numeria S.G.R. S.p.a.
Sede legale: viale Monte Grappa, 45
31100 - Treviso
Sede operativa: via Eroi di Podrute, 13
31057 - Silea (TV)
C.F. - P. IVA 03900990262

PROGETTAZIONE
STUDIO
ARCHIPOLIS
ANTONIO VENTURATO - PIETRO REGAZZO
ARCHITETTI
Tel 049 8941025 - Fax 049 7386001
Via San Crispino, 82 - 35129 Padova
email: progetti@studioarchipolis.it

QUESTO DOCUMENTO NON PUO' ESSERE COPIATO, RIPRODOTTO O ALTRIMENTI PUBBLICATO IN TUTTO O IN PARTE SENZA IL CONSENSO DEL PROGETTISTA (legge 22.4.41 n. 633)

ELABORATO: RILIEVO *SCALA:* 1:500 *DATA:* GIUGNO 2021

COMMESSA	LIVELLO DI PROGETTAZIONE	TIPO ELABORATO	N° TAVOLA	REVISIONE	N°PIANO
CSA Montegrotto	P.D.	ARC	02A	01	0

SUPERFICIE RILEVATA: 1263,59 mq

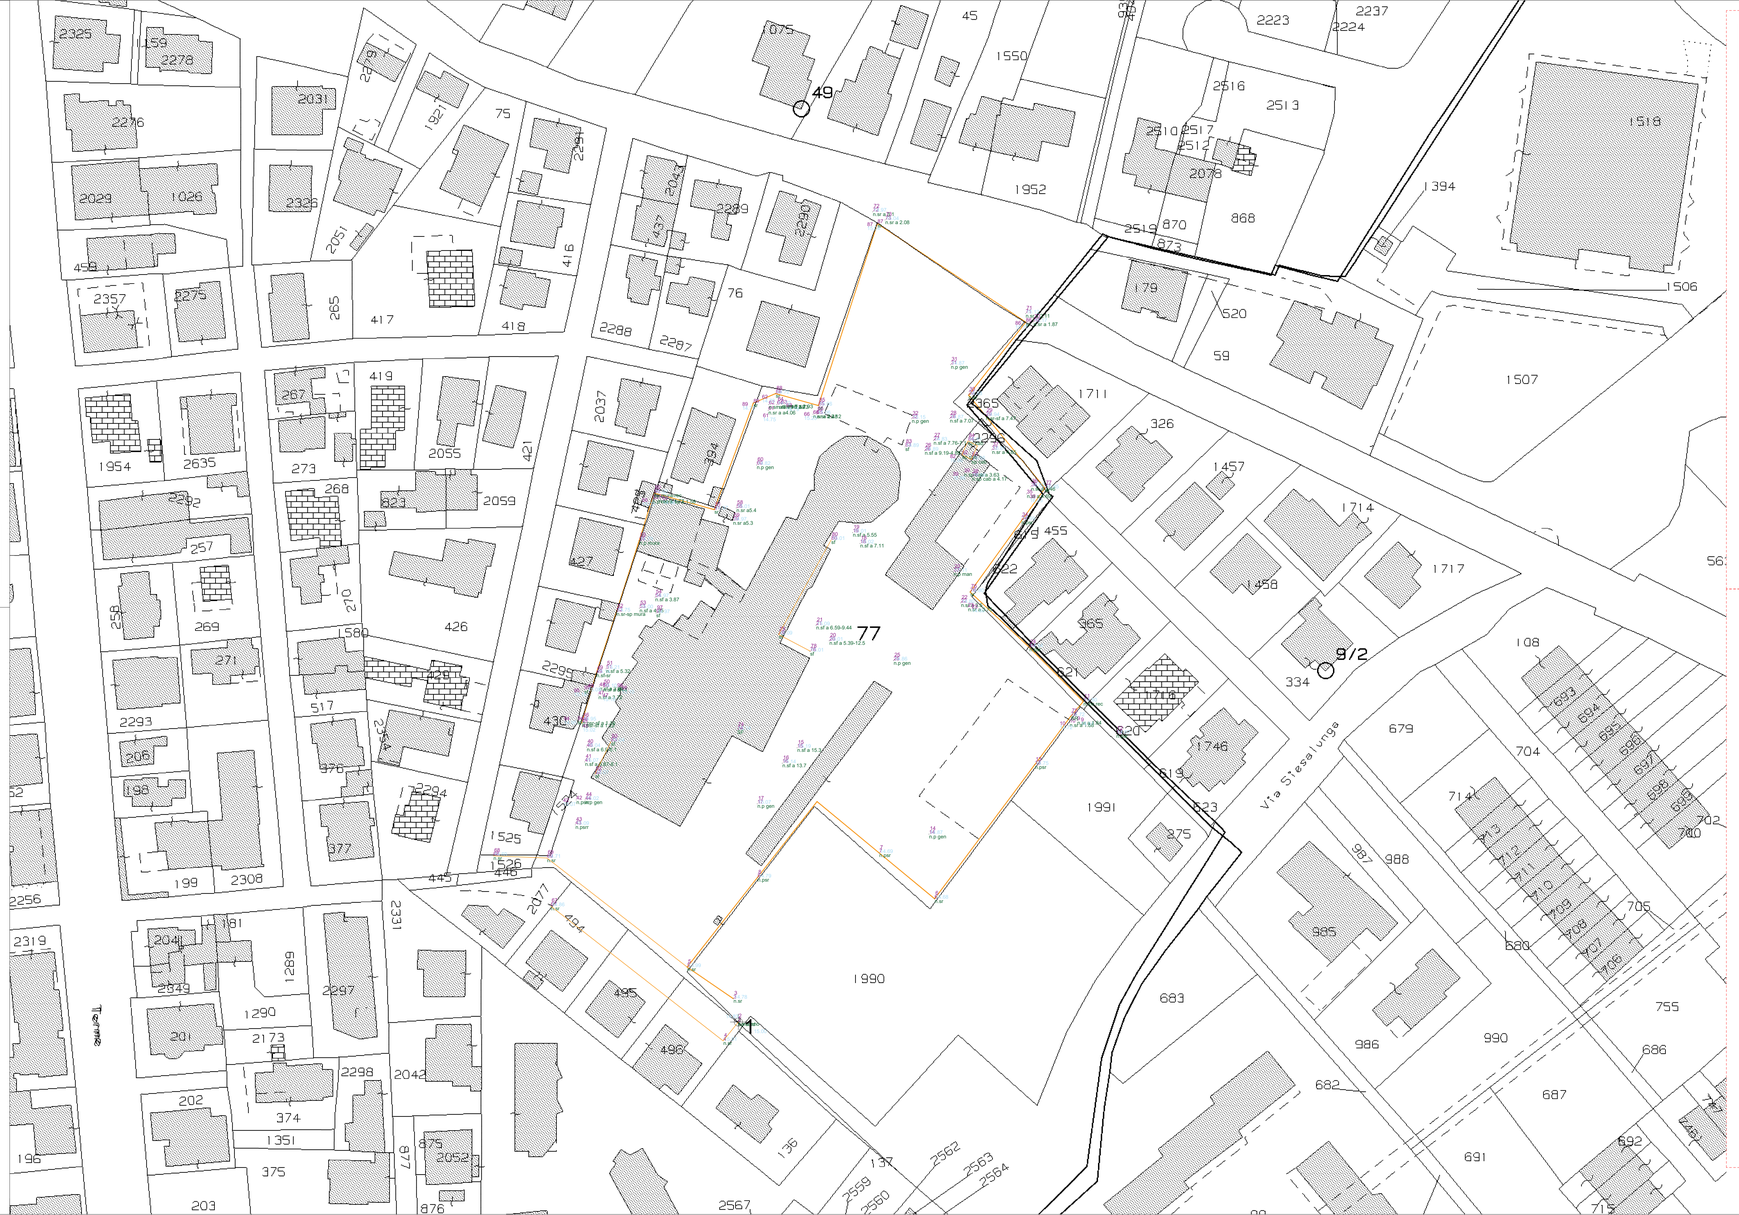

N

Geom. MIGLIORIN MATTEO
Montegrotto, 08/06/21, 17:18

STAMPA DATI ELABORATI ENDITE LAVORO MONOGRAFICO

NUMB	NUMP	DIST	QUOTA ASSOLUTA	NOTA
1		0.000	15.000	np vasca
2		0.000	14.999	np mercato
3		0.000	14.999	np
4		0.000	14.999	np
5		0.000	14.999	np
6		0.000	14.999	np
7		0.000	14.999	np
8		0.000	14.999	np
9		0.000	14.999	np
10		0.000	14.999	np
11		0.000	14.999	np
12		0.000	14.999	np
13		0.000	14.999	np
14		0.000	14.999	np
15		0.000	14.999	np
16		0.000	14.999	np
17		0.000	14.999	np
18		0.000	14.999	np
19		0.000	14.999	np
20		0.000	14.999	np
21		0.000	14.999	np
22		0.000	14.999	np
23		0.000	14.999	np
24		0.000	14.999	np
25		0.000	14.999	np
26		0.000	14.999	np
27		0.000	14.999	np
28		0.000	14.999	np
29		0.000	14.999	np
30		0.000	14.999	np
31		0.000	14.999	np
32		0.000	14.999	np
33		0.000	14.999	np
34		0.000	14.999	np
35		0.000	14.999	np
36		0.000	14.999	np
37		0.000	14.999	np
38		0.000	14.999	np
39		0.000	14.999	np
40		0.000	14.999	np
41		0.000	14.999	np
42		0.000	14.999	np
43		0.000	14.999	np
44		0.000	14.999	np
45		0.000	14.999	np
46		0.000	14.999	np
47		0.000	14.999	np
48		0.000	14.999	np
49		0.000	14.999	np
50		0.000	14.999	np
51		0.000	14.999	np
52		0.000	14.999	np
53		0.000	14.999	np
54		0.000	14.999	np
55		0.000	14.999	np
56		0.000	14.999	np
57		0.000	14.999	np
58		0.000	14.999	np
59		0.000	14.999	np
60		0.000	14.999	np
61		0.000	14.999	np
62		0.000	14.999	np
63		0.000	14.999	np
64		0.000	14.999	np
65		0.000	14.999	np
66		0.000	14.999	np
67		0.000	14.999	np
68		0.000	14.999	np
69		0.000	14.999	np
70		0.000	14.999	np
71		0.000	14.999	np
72		0.000	14.999	np
73		0.000	14.999	np
74		0.000	14.999	np
75		0.000	14.999	np
76		0.000	14.999	np
77		0.000	14.999	np
78		0.000	14.999	np
79		0.000	14.999	np
80		0.000	14.999	np
81		0.000	14.999	np
82		0.000	14.999	np
83		0.000	14.999	np
84		0.000	14.999	np
85		0.000	14.999	np
86		0.000	14.999	np
87		0.000	14.999	np
88		0.000	14.999	np
89		0.000	14.999	np
90		0.000	14.999	np
91		0.000	14.999	np
92		0.000	14.999	np
93		0.000	14.999	np
94		0.000	14.999	np
95		0.000	14.999	np
96		0.000	14.999	np
97		0.000	14.999	np
98		0.000	14.999	np
99		0.000	14.999	np
100		0.000	14.999	np

pRCAD cartesio Pagina 1

NUMB	NUMP	DIST	QUOTA ASSOLUTA	NOTA
101		0.000	14.999	np
102		0.000	14.999	np
103		0.000	14.999	np
104		0.000	14.999	np
105		0.000	14.999	np
106		0.000	14.999	np
107		0.000	14.999	np
108		0.000	14.999	np
109		0.000	14.999	np
110		0.000	14.999	np
111		0.000	14.999	np
112		0.000	14.999	np
113		0.000	14.999	np
114		0.000	14.999	np
115		0.000	14.999	np
116		0.000	14.999	np
117		0.000	14.999	np
118		0.000	14.999	np
119		0.000	14.999	np
120		0.000	14.999	np

pRCAD cartesio Pagina 2

QUESTO DOCUMENTO NON POTRA' ESSERE COPIATO, RIPRODOTTO O ALTRIMENTI PUBBLICATO IN TUTTO O IN PARTE SENZA IL CONSENSO DEL PROGETTISTA (legge 22.4.41 n. 633)

Comune di Montegrotto Terme — Provincia di Padova

Intervento di riqualificazione di un'area dismessa, finalizzato alla realizzazione di un Centro Sanitario per Anziani non autosufficienti, ubicato in via Virgilio n. 16 nel comune di Montegrotto Terme.

COMMITTENTE:
Numeria S.G.R. S.p.a.
Sede legale: viale Monte Grappa, 45
31100 - Treviso
Sede operativa: via Eroi di Podrute, 13
31057 - Silea (TV)
C.F. - P. IVA 03900990262

PROGETTAZIONE
STUDIO
ARCHIPOLIS
ANTONIO VENTURATO - PIETRO REGAZZO
ARCHITETTI
Tel 049 8941025 - Fax 049 7386601
Via San Crispino, 82 - 35129 Padova
email: progetti@studioarchipolis.it

ELABORATO: SUDDIVISIONI URBANISTICHE *SCALA:* 1:500 *DATA:* GIUGNO 2021

COMMESSA	LIVELLO DI PROGETTAZIONE	TIPO ELABORATO	N° TAVOLA	REVISIONE	N°PIANO
CSA Montegrotto	P.D.	ARC	02B	01	0

ZONA TERRITORIALE OMOGENEA D3A/6 - ALBERGHIERA DI COMPLETAMENTO

SEDE STRADALE

N

60 mq

12.703 mq

169 mq

HOTEL RIO D'ORO

D3a 6

C1a 4

C1a 11

B 20

P.3

P.4

B 21

B 22

B 23

B 24

B 25

B 26

B 27

B 28

B 29

P.12

P.13

B 33

VP 10

VPr 6

via Stella

via Mingoni

Corso Delle Terme

via Virgilio

via Vivaldi

QUESTO DOCUMENTO NON POTRA' ESSERE COPIATO, RIPRODOTTO O ALTRIMENTI PUBBLICATO IN TUTTO O IN PARTE SENZA IL CONSENSO DEL PROGETTISTA [legge 22.4.41 n. 633]

Comune di Montegrotto Terme — Provincia di Padova

Intervento di riqualificazione di un'area dismessa, finalizzato alla realizzazione di un Centro Sanitario per Anziani non autosufficienti, ubicato in via Virgilio n. 16 nel comune di Montegrotto Terme.

COMMITTENTE:

Numeria S.G.R. S.p.a.
Sede legale: viale Monte Grappa, 45
31100 - Treviso
Sede operativa: via Eroi di Podrute, 13
31057 - Silea (TV)
C.F. - P. IVA 03900990262

PROGETTAZIONE

STUDIO
ARCHIPOLIS
ANTONIO VENTURATO - PIETRO REGAZZO
ARCHITETTI
Tel 049 8941025 - Fax 049 7386601
Via San Crispino, 82 - 35129 Padova
email: progetti@studioarchipolis.it

ELABORATO: STATO DI FATTO *SCALA: 1:500* *DATA:* GIUGNO 2021

COMMESSA	LIVELLO DI PROGETTAZIONE	TIPO ELABORATO	N° TAVOLA	REVISIONE	N°PIANO
CSA Montegrotto	P.D.	ARC	02 C	2	-

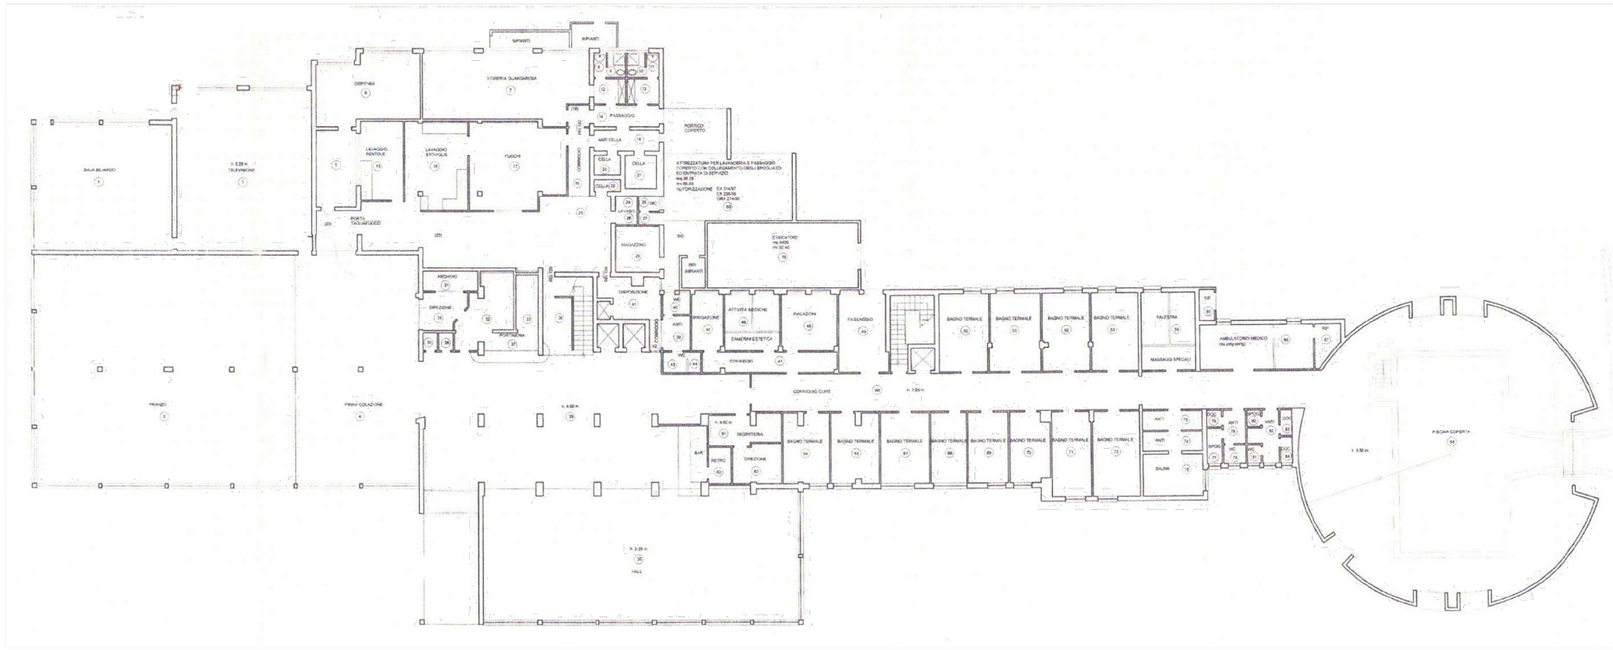

PIANTA PIANO TERRA

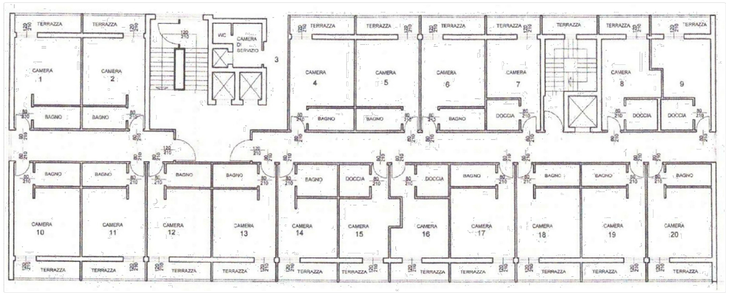

PIANTA PIANO PRIMO - SECONDO - TERZO - QUARTO

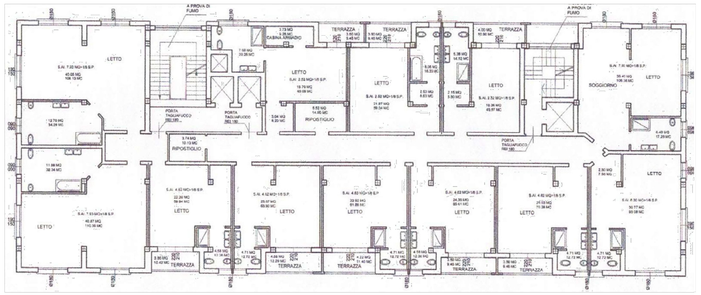

PIANTA PIANO QUINTO

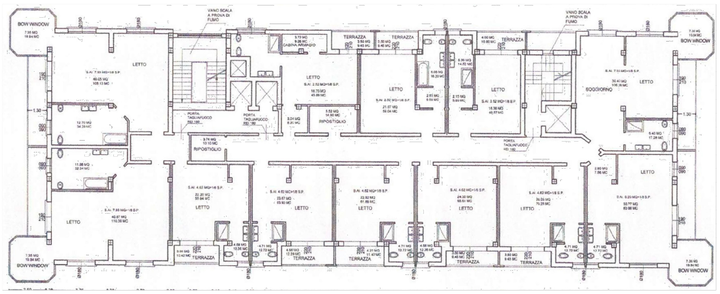

PIANTA PIANO SESTO

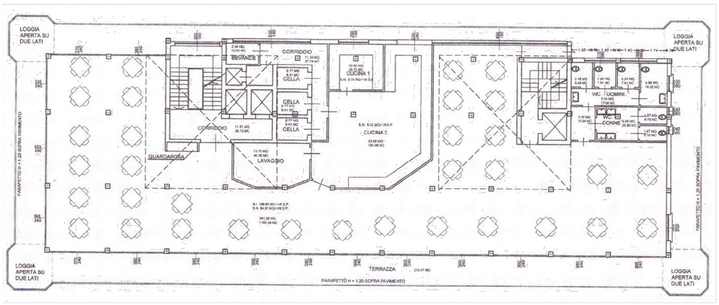

PIANTA PIANO SETTIMO

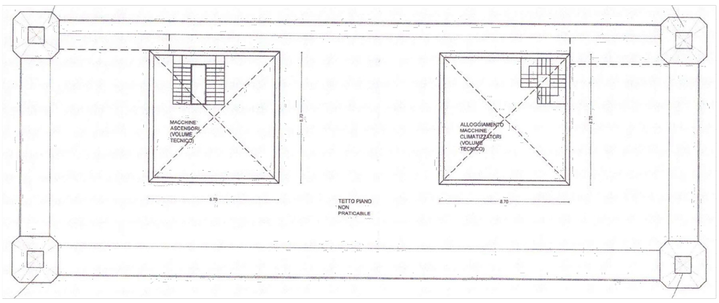

PIANTA PIANO OTTAVO

Comune di Montegrotto Terme Provincia di Padova

Intervento di riqualificazione di un'area dismessa, finalizzato alla realizzazione di un Centro Sanitario per Anziani non autosufficienti, ubicato in via Virgilio n. 16 nel comune di Montegrotto Terme.

COMMITTENTE:
Numeria S.G.R. S.p.a.
Sede legale: viale Monte Grappa, 45
31100 - Treviso
Sede operativa: via Eroi di Podrute, 13
31057 - Silea (TV)
C.F. - P. IVA 03900990262

PROGETTAZIONE
STUDIO
ARCHIPOLIS
ANTONIO VENTURATO - PIETRO REGAZZO
ARCHITETTI
Tel 049 8941025 - Fax 049 7386601
Via San Crispino, 82 - 35129 Padova
email: progetti@studioarchipolis.it

QUESTO DOCUMENTO (ANCHE PARTE) NON PUÒ ESSERE COPIATO, RIPRODOTTO O ALTRIMENTI PUBBLICATO IN TUTTO O IN PARTE SENZA IL CONSENSO DEL PROGETTISTA (leggi 22.4.41 n.633)

ELABORATO: PLANIVOLUMETRICO *SCALA:* 1:200 *DATA:* GIUGNO 2021

COMMESSA	LIVELLO DI PROGETTAZIONE	TIPO ELABORATO	N° TAVOLA	REVISIONE	N°PIANO
CSA Montegrotto	P.D.	ARC	03	02	2

LEGENDA

- LIMITE DI m 10 DAL CONFINE
- PAVIMENTAZIONE IN BETONELLA DRENANTE
- STRADE ASFALTATE DI PROGETTO
- PERCORSI INTERNI DI PROGETTO
- VERDE DI PROGETTO
- ALBERATURE DI PROGETTO
- FASCE DI RISPETTO DA POZZO TERMALE secondo PURT vigente.

N

Comune di Montegrotto Terme Provincia di Padova

Intervento di riqualificazione di un'area dismessa, finalizzato alla realizzazione di un Centro Sanitario per Anziani non autosufficienti, ubicato in via Virgilio n. 16 nel comune di Montegrotto Terme.

COMMITTENTE:

Numeria S.G.R. S.p.a.

Sede legale: viale Monte Grappa, 45
31100 - Treviso
Sede operativa: via Eroi di Podrute, 13
31057 - Silea (TV)
C.F. - P. IVA 03900990262

PROGETTAZIONE

STUDIO
ARCHIPOLIS
ANTONIO VENTURATO - PIETRO REGAZZO
ARCHITETTI
Tel 049 8941025 - Fax 049 7386001
Via San Crispino, 82 - 35129 Padova
email: progetti@studioarchipolis.it

ELABORATO: DISTANZE DAI CONFINI *SCALA:* 1:200 *DATA:* GIUGNO 2021

COMMESSA	LIVELLO DI PROGETTAZIONE	TIPO ELABORATO	N° TAVOLA	REVISIONE	N°PIANO
CSA Montegrotto	P.D.	ARC	3A	2	0

DISTANZA DI M. 10 DAL CONFINE DELL'AREA

N

QUESTO DOCUMENTO NON PUO' ESSERE COPIATO, RIPRODOTTO O ALTRIMENTI PUBBLICATO IN TUTTO O IN PARTE SENZA IL CONSENSO DEL PROGETTISTA (legge 22.4.41 n. 633)

Comune di Montegrotto Terme Provincia di Padova

Intervento di riqualificazione di un'area dismessa, finalizzato alla realizzazione di un Centro Sanitario per Anziani non autosufficienti, ubicato in via Virgilio n. 16 nel comune di Montegrotto Terme.

COMMITTENTE:

Numeria S.G.R. S.p.a.

Sede legale: viale Monte Grappa, 45
31100 - Treviso

Sede operativa: via Eroi di Podrute, 13
31057 - Silea (TV)

C.F. - P. IVA 03900990262

PROGETTAZIONE

STUDIO
ARCHIPOLIS
ANTONIO VENTURATO - PIETRO REGAZZO
ARCHITETTI

Tel 049 8941025 - Fax 049 7386801
Via San Crispino, 82 - 35129 Padova
email: progetti@studioarchipolis.it

ELABORATO: DISTANZE DAI CONFINI *SCALA:* 1:200 *DATA:* GIUGNO 2021

COMMESSA	LIVELLO DI PROGETTAZIONE	TIPO ELABORATO	N° TAVOLA	REVISIONE	N°PIANO
CSA Montegrotto	P.D.	ARC	3B	2	1

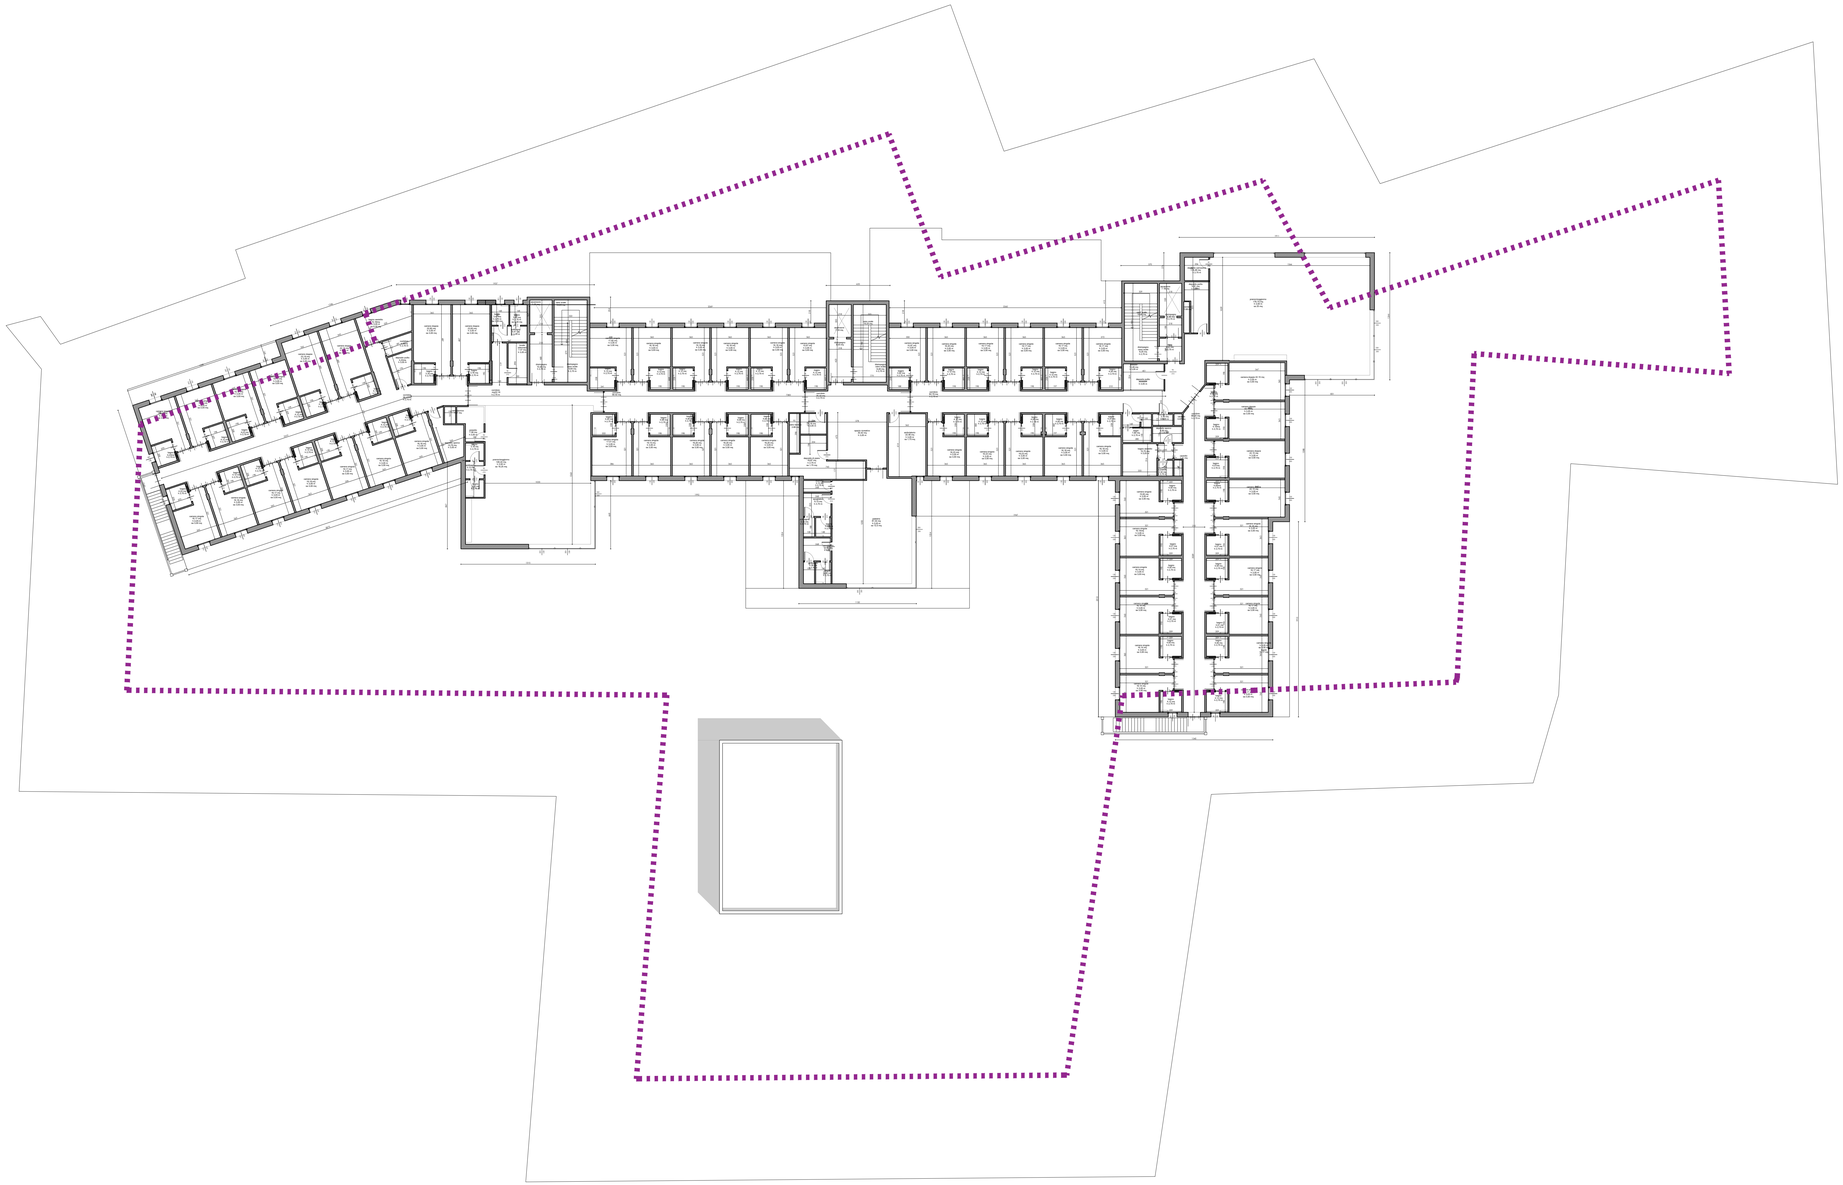

DISTANZA DI M. 10 DAL CONFINE DELL'AREA

N

QUESTO DOCUMENTO NON POTRA' ESSERE COPIATO, RIPRODOTTO O ALTRIMENTI PUBBLICATO IN TUTTO O IN PARTE SENZA IL CONSENSO DEL PROGETTISTA (legge 22.4.41 n. 633)

QUESTO DOCUMENTO NON PUÒ ESSERE COPIATO, RIPRODOTTO O ALTRIMENTI UTILIZZATO IN TUTTO O IN PARTE SENZA IL CONSENSO DEL PROGETTISTA Legge 22.4.41 n. 633

Comune di Montegrotto Terme Provincia di Padova

Intervento di riqualificazione di un'area dismessa, finalizzato alla realizzazione di un Centro Sanitario per Anziani non autosufficienti, ubicato in via Virgilio n. 16 nel comune di Montegrotto Terme.

COMMITTENTE:
Numeria S.G.R. S.p.a.
Sede legale: viale Monte Grappa, 45
31100 - Treviso
Sede operativa: via Enzi di Podrute, 13
31057 - Silea (TV)
C.F. - P. IVA 03500990262

PROGETTAZIONE
STUDIO
ARCHIPOLIS
ANTONIO VENTURATO - PIETRO REGAZZO
ARCHITETTI
Tel.049 8951025 - Fax 049 7366601
Via San Crispino, 82 - 35129 Padova
email: progetti@studioarchipolis.it

ELABORATO: PIANTA PIANO INTERRATO *SCALA:1:200* *DATA:* GIUGNO 2021

COMMESSA	LIVELLO DI PROGETTAZIONE	TIPO ELABORATO	N° TAVOLA	REVISIONE	N°PIANO
CSA Montegrotto	P.D.	ARC	04	2	-1

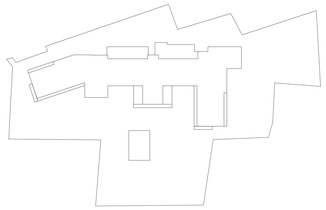

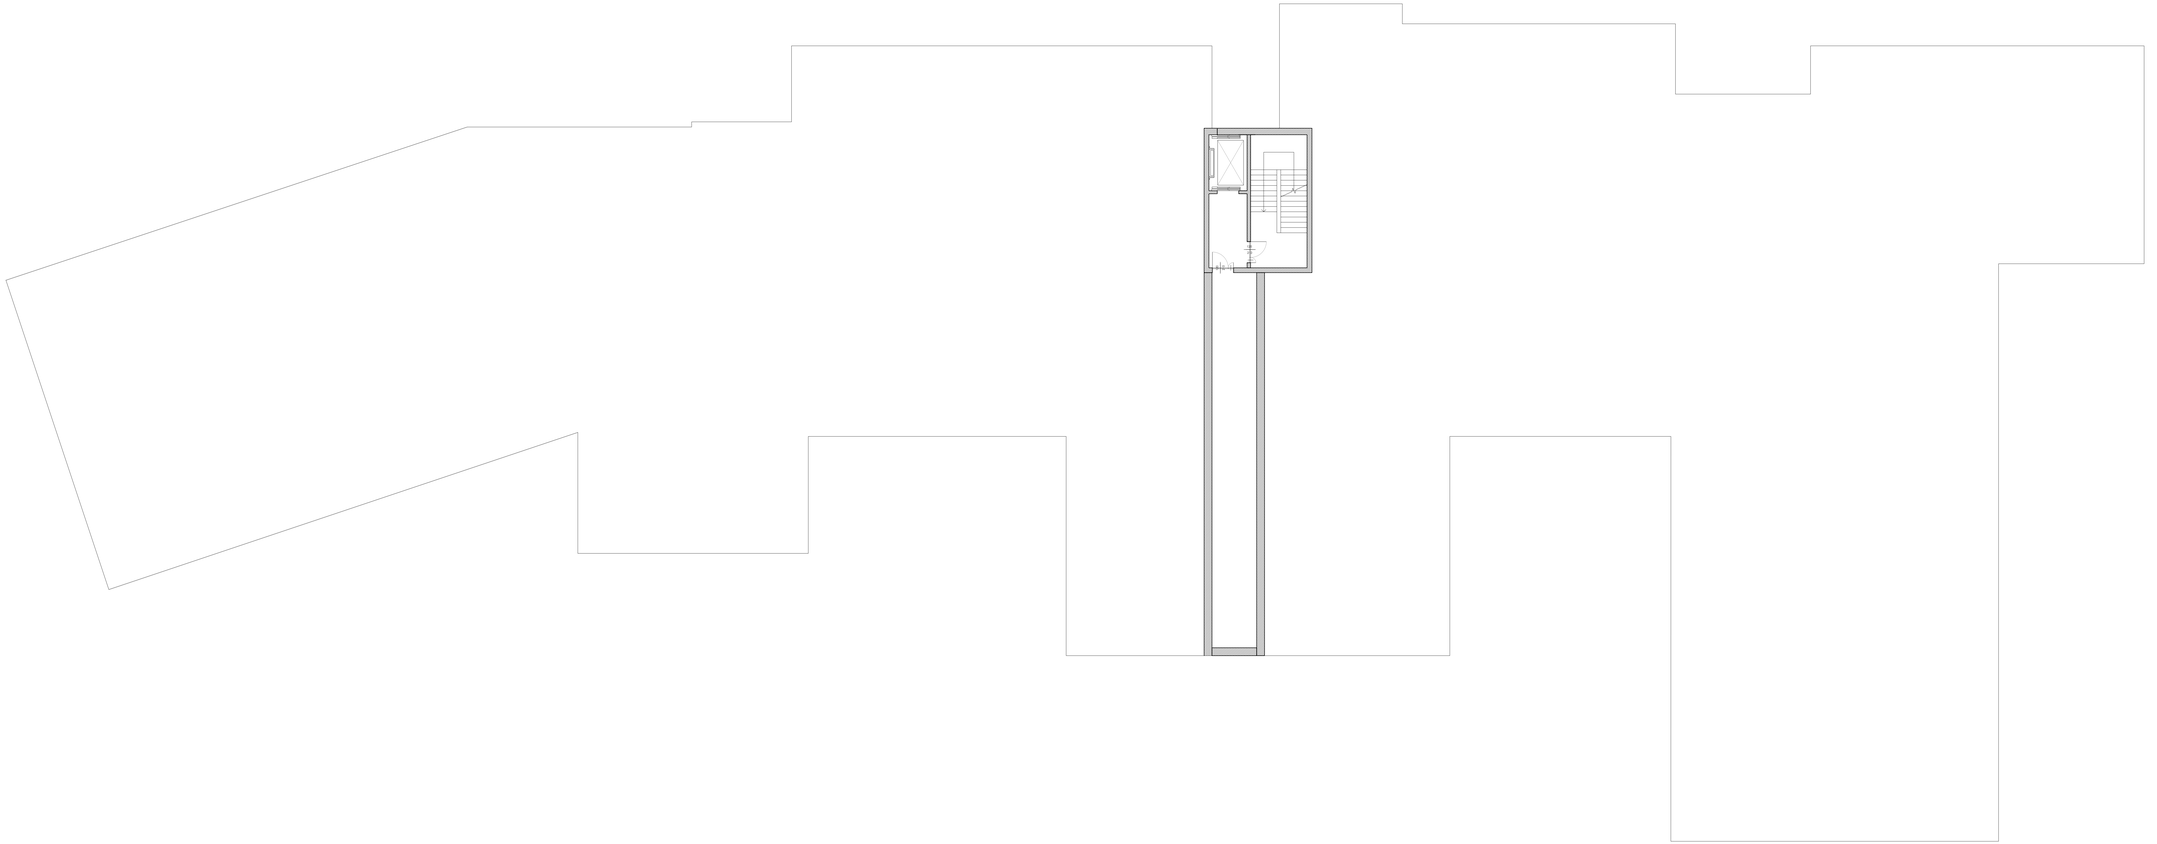

N

Comune di Montegrotto Terme — Provincia di Padova

Intervento di riqualificazione di un'area dismessa, finalizzato alla realizzazione di un Centro Sanitario per Anziani non autosufficienti, ubicato in via Virgilio n. 16 nel comune di Montegrotto Terme.

COMMITTENTE:
Numeria S.G.R. S.p.a.
Sede legale: viale Monte Grappa, 45
31100 - Treviso
Sede operativa: via Enrico di Podrule, 13
31057 - Silea (TV)
C.F. - P. IVA 03800990262

PROGETTAZIONE
STUDIO
ARCHIPOLIS
ANTONIO VENTURATO - PIETRO REGAZZO
ARCHITETTI
Tel 049 8941025 - Fax 049 7388001
via San Crispino, 82 - 35129 Padova
email: progetti@studioarchipolis.it

QUESTO DOCUMENTO NON POTRA' ESSERE COPIATO, RIPRODOTTO O ALTRIMENTI PUBBLICATO IN TUTTO O IN PARTE SENZA IL CONSENSO DEL PROGETTISTA (legge 22.4.41 n. 633)

ELABORATO: PIANTA PIANO TERRA — SCALA: 1:100 — DATA: GIUGNO 2021

COMMESSA	LIVELLO DI PROGETTAZIONE	TIPO ELABORATO	N° TAVOLA	REVISIONE	N°PIANO
CSA Montegrotto	P.D.	ARC	05	2	00

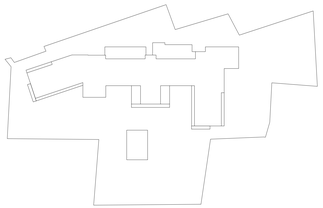

EDIFICIO AD USO DIREZIONALE

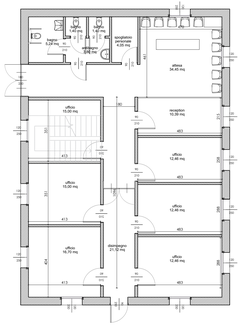

N

Comune di Montegrotto Terme — Provincia di Padova

Intervento di riqualificazione di un'area dismessa, finalizzato alla realizzazione di un Centro Sanitario per Anziani non autosufficienti, ubicato in via Virgilio n. 16 nel comune di Montegrotto Terme.

COMMITTENTE:
Numeria S.G.R. S.p.a.
Sede legale: viale Monte Grappa, 45
31100 - Treviso
Sede operativa: via Eroi di Podrute, 13
31057 - Silea (TV)
C.F. - P. IVA 03800990262

PROGETTAZIONE
STUDIO
ARCHIPOLIS
ANTONIO VENTURATO - PIETRO REGAZZO
ARCHITETTI
Tel 049 8941025 - Fax 049 7388601
Via San Crispino, 82 - 35129 Padova
email: progetti@studioarchipolis.it

QUESTO DOCUMENTO NON POTRA' ESSERE COPIATO, RIPRODOTTO O ALTRIMENTI PUBBLICATO IN TUTTO O IN PARTE SENZA IL CONSENSO DEL PROGETTISTA (legge 22.4.41 n. 633)

ELABORATO: PIANTA PIANO PRIMO — SCALA: 1:100 — DATA: GIUGNO 2021

COMMESSA	LIVELLO DI PROGETTAZIONE	TIPO ELABORATO	N° TAVOLA	REVISIONE	N°PIANO
CSA Montegrotto	P.D.	ARC	06	2	01

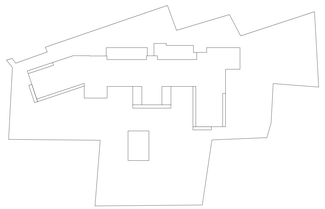

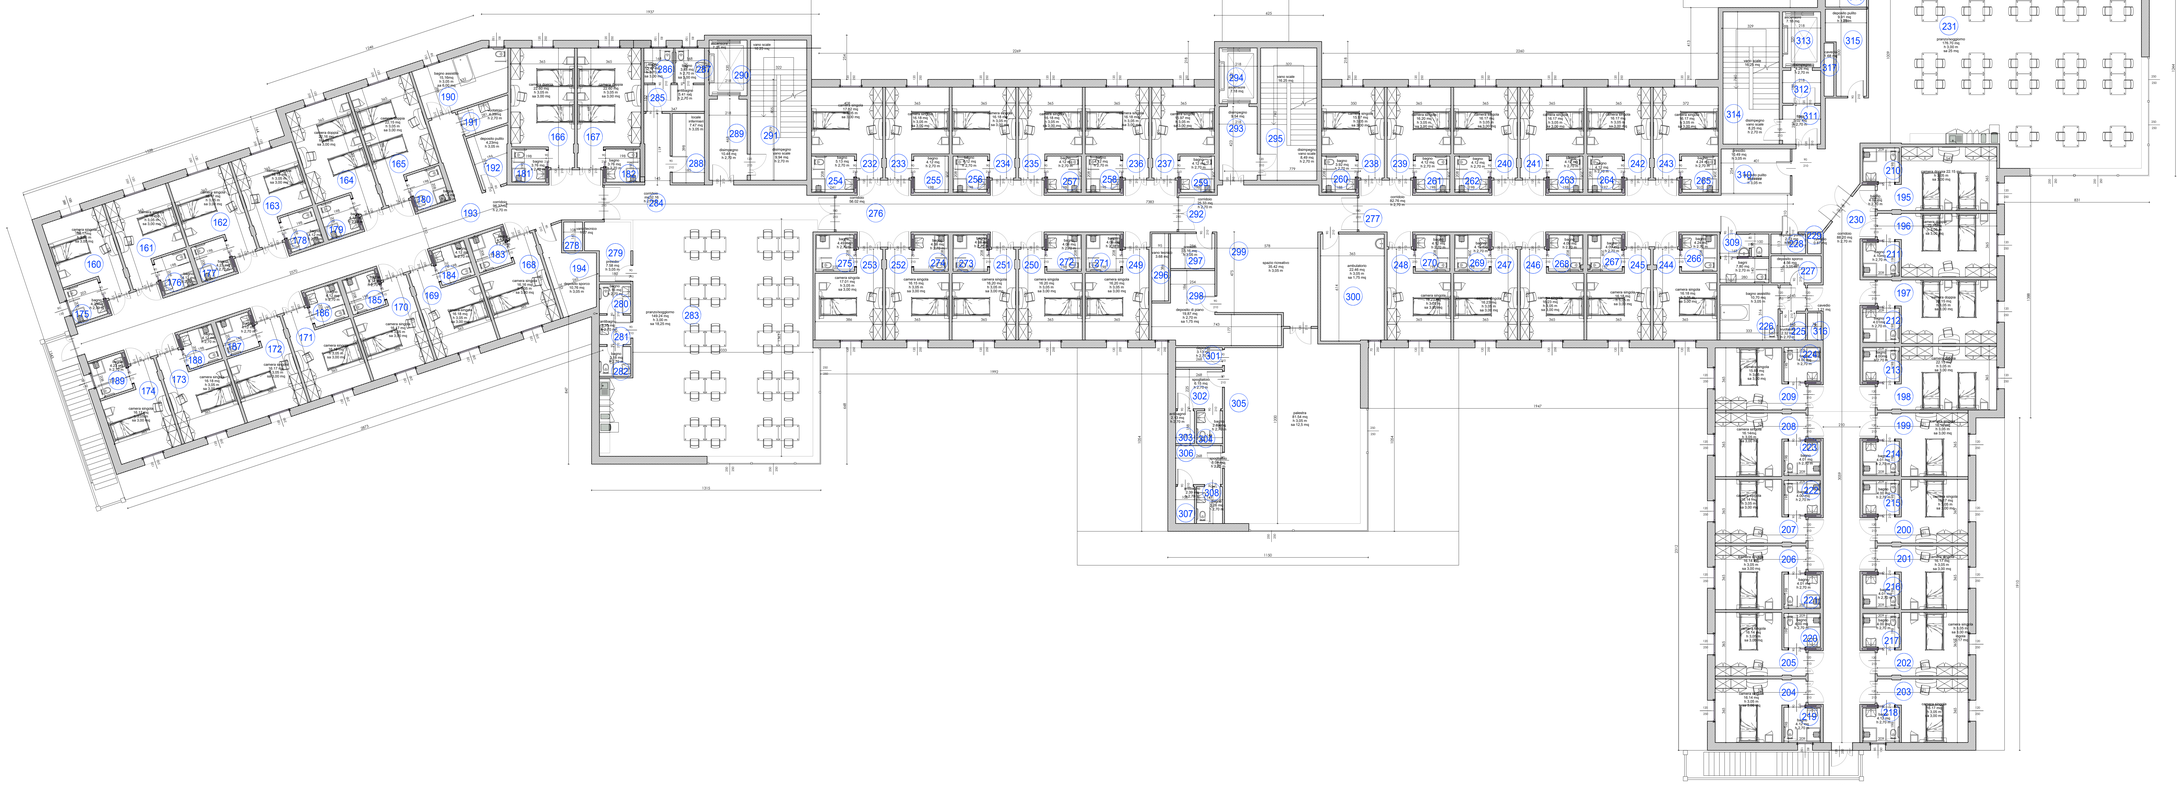

QUESTO DOCUMENTO NON PUÒ ESSERE COPIATO, RIPRODOTTO O ALTRIMENTI PUBBLICATO IN TUTTO O IN PARTE SENZA IL CONSENSO DEL PROGETTISTA Artt. 2575 e 2577 C.C.

Comune di Montegrotto Terme Provincia di Padova

Intervento di riqualificazione di un'area dismessa, finalizzato alla realizzazione di un Centro Sanitario per Anziani non autosufficienti, ubicato in via Virgilio n. 16 nel comune di Montegrotto Terme.

COMMITTENTE:
Numeria S.G.R. S.p.a.
Sede legale: viale Monte Grappa, 45
31100 - Treviso
Sede operativa: via Erizi di Podrute, 13
31057 - Silea (TV)
C.F. - P. IVA 03500990262

PROGETTAZIONE
STUDIO
ARCHIPOLIS
ANTONIO VENTURATO - PIETRO REGAZZO
ARCHITETTI
Tel.049 8561625 - Fax 049 7366601
Via San Crispino, 82 - 35129 Padova
email: progetti@studioarchipolis.it

ELABORATO: PIANTA PIANO COPERTURE *SCALA 1:100* *DATA:* GIUGNO 2021

COMMESSA	LIVELLO DI PROGETTAZIONE	TIPO ELABORATO	N° TAVOLA	REVISIONE	N°PIANO
CSA Montegrotto	P.D.	ARC	07	2	2

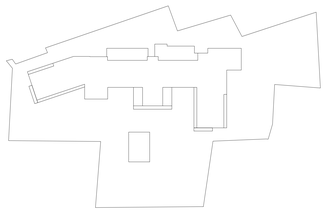

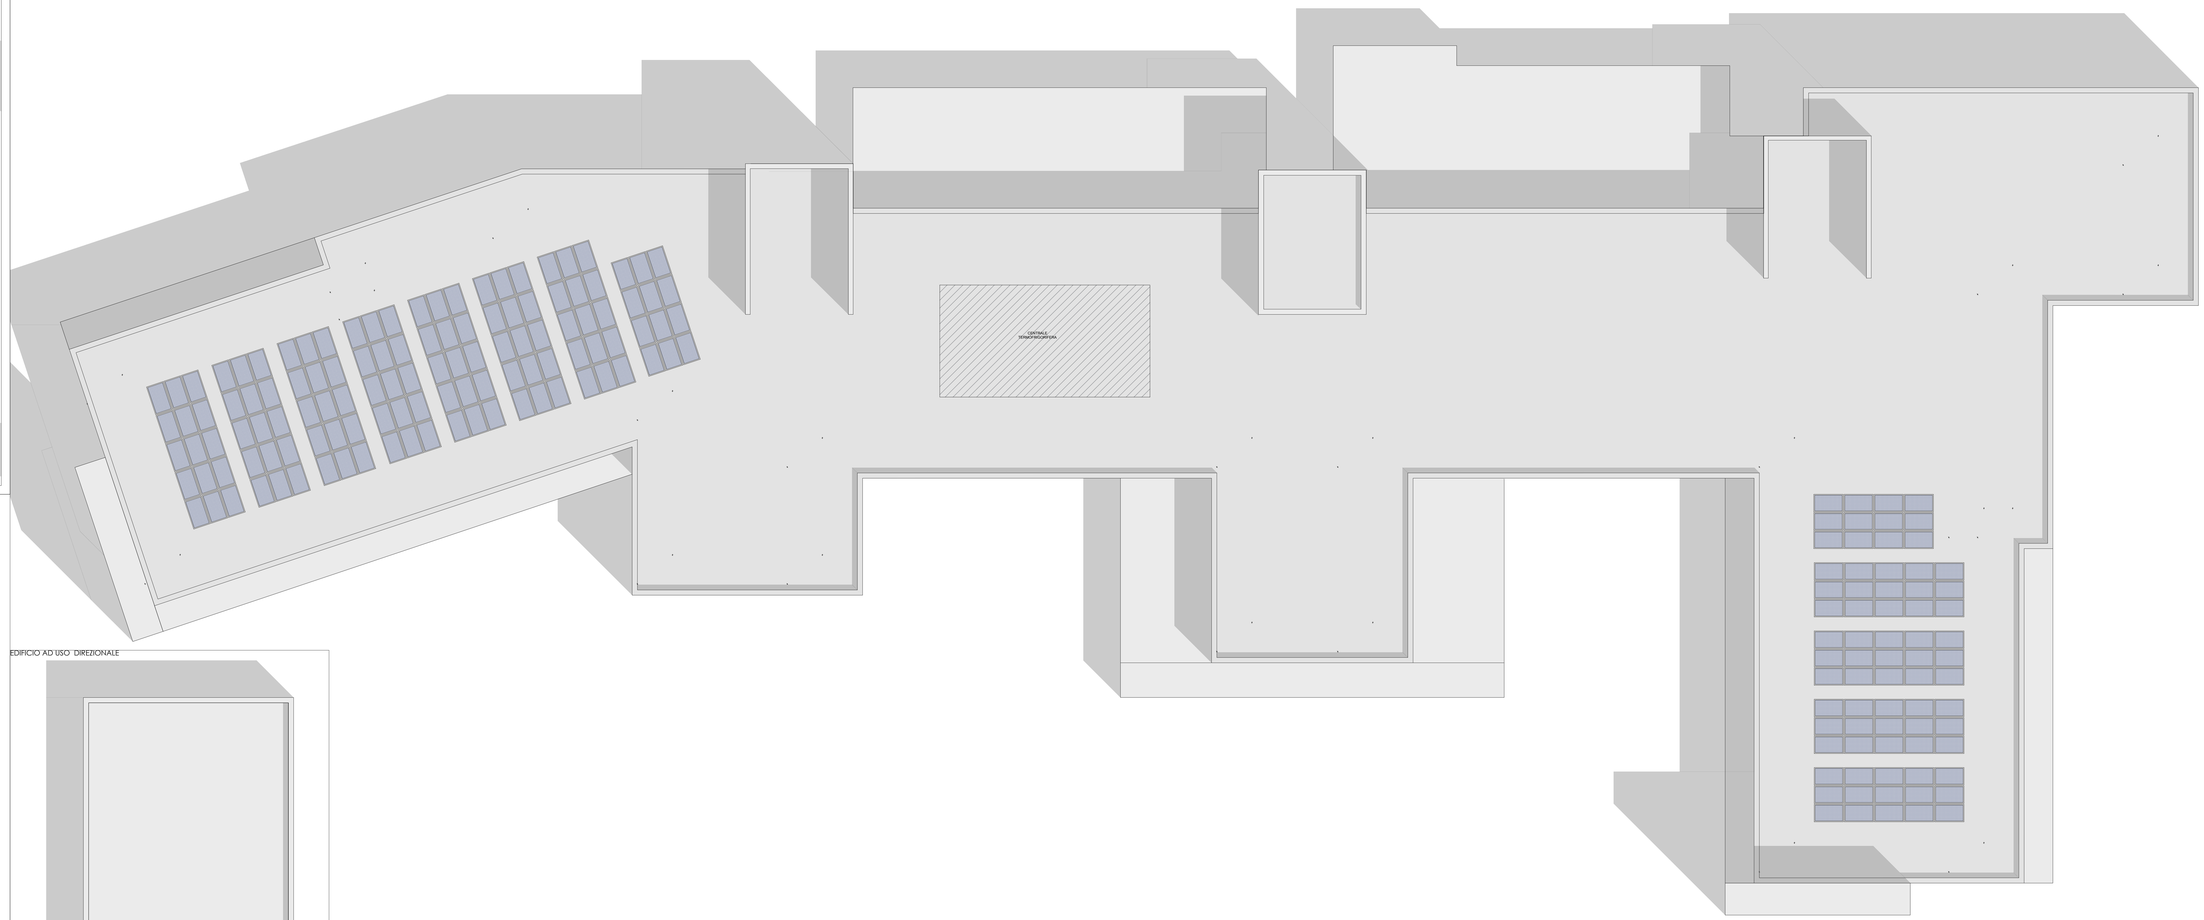

EDIFICIO AD USO DIREZIONALE

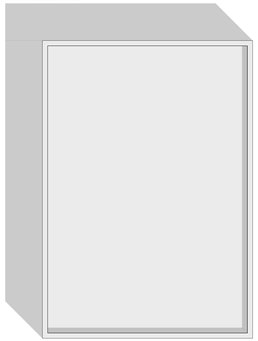

N

Comune di Montegrotto Terme Provincia di Padova

Intervento di riqualificazione di un'area dismessa, finalizzato alla realizzazione di un Centro Sanitario per Anziani non autosufficienti, ubicato in via Virgilio n. 16 nel comune di Montegrotto Terme.

COMMITTENTE:
Numeria S.G.R. S.p.a.
Sede legale: viale Monte Grappa, 45
36100 Vicenza
Sede operativa: via Enrico Fermi, 13
31057 - Silea (TV)
C.F. e P. IVA 03995990282

PROGETTAZIONE
STUDIO
ARCHITETTI
ANTONIO VENTURATO - PIETRO REGAZZO
ARCHITETTI
Tel 049 8941020 - Fax 049 7399503
Via San Crispino, 82 - 35129 Padova
email: progetti@studioventuratoregazzo.it

ELABORATO: PROSPETTI SCALA 1:200 DATA: FEBBRAIO 2021

COMMESSA	LIVELLO DI PROGETTAZIONE	TIPO ELABORATO	N° TAVOLA	REVISIONE	N°PIANO
CSA Montegrotto	P.D.	ARC	08	-	-

PROSPETTO EST

PROSPETTO OVEST

PROSPETTO SUD

PROSPETTO NORD

QUESTO DOCUMENTO NON POTRA' ESSERE COPIATO, RIPRODOTTO O ALTRIMENTI PUBBLICATO IN TUTTO O IN PARTE SENZA IL CONSENSO DEL PROGETTISTA (legge 22.4.41 n. 633)

Comune di Montegrotto Terme Provincia di Padova

Intervento di riqualificazione di un'area dismessa, finalizzato alla realizzazione di un Centro Sanitario per Anziani non autosufficienti, ubicato in via Virgilio n. 16 nel comune di Montegrotto Terme.

COMMITTENTE:

Numeria S.G.R. S.p.a.
Sede legale: viale Monte Grappa, 45
31100 - Treviso
Sede operativa: via Eroi di Podrute, 13
31057 - Silea (TV)
C.F. - P. IVA 03900990262

PROGETTAZIONE

STUDIO
ARCHIPOLIS
ANTONIO VENTURATO - PIETRO REGAZZO
ARCHITETTI
Tel 049 8941025 - Fax 049 7386601
Via San Crispino, 82 - 35129 Padova
email: progetti@studioarchipolis.it

ELABORATO: SEZIONI *SCALA:1:200* *DATA:* GIUGNO 2021

COMMESSA	LIVELLO DI PROGETTAZIONE	TIPO ELABORATO	N° TAVOLA	REVISIONE	N°PIANO
CSA Montegrotto	P.D.	ARC	09	01	-

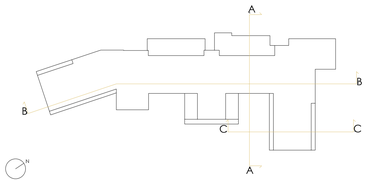

SEZIONE BB

SEZIONE CC

SEZIONE AA

QUESTO DOCUMENTO NON POTRA' ESSERE COPIATO, RIPRODOTTO O ALTRIMENTI PUBBLICATO IN TUTTO O IN PARTE SENZA IL CONSENSO DEL PROGETTISTA (legge 22.4.41 n. 633)

Comune di Montegrotto Terme — Provincia di Padova

Intervento di riqualificazione di un'area dismessa, finalizzato alla realizzazione di un Centro Sanitario per Anziani non autosufficienti, ubicato in via Virgilio n. 16 nel comune di Montegrotto Terme.

COMMITTENTE:

Numeria S.G.R. S.p.a.
Sede legale: viale Monte Grappa, 45
31100 - Treviso
Sede operativa: via Eroi di Podrute, 13
31057 - Silea (TV)
C.F. - P. IVA 03900990262

PROGETTAZIONE

STUDIO
ARCHIPOLIS
ANTONIO VENTURATO - PIETRO REGAZZO
ARCHITETTI
Tel 049 8941025 - Fax 049 7386601
Via San Crispino, 82 - 35129 Padova
email: progetti@studioarchipolis.it

ELABORATO: PIANTE, PROSPETTI, SEZIONI EDIFICIO AD USO DIREZIONALE — *SCALA:1:100* — *DATA:* GIUGNO 2021

COMMESSA	LIVELLO DI PROGETTAZIONE	TIPO ELABORATO	N° TAVOLA	REVISIONE	N°PIANO
CSA Montegrotto	P.D.	ARC	10	02	-

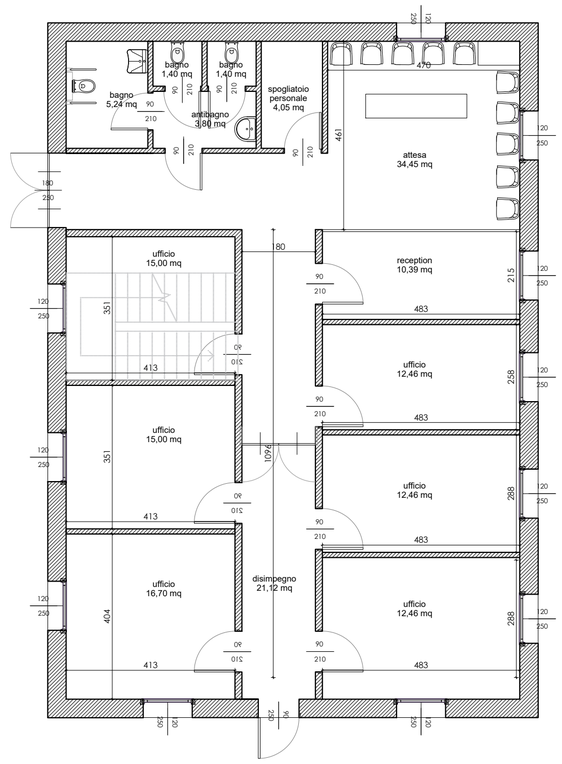

PIANTA PIANO TERRA

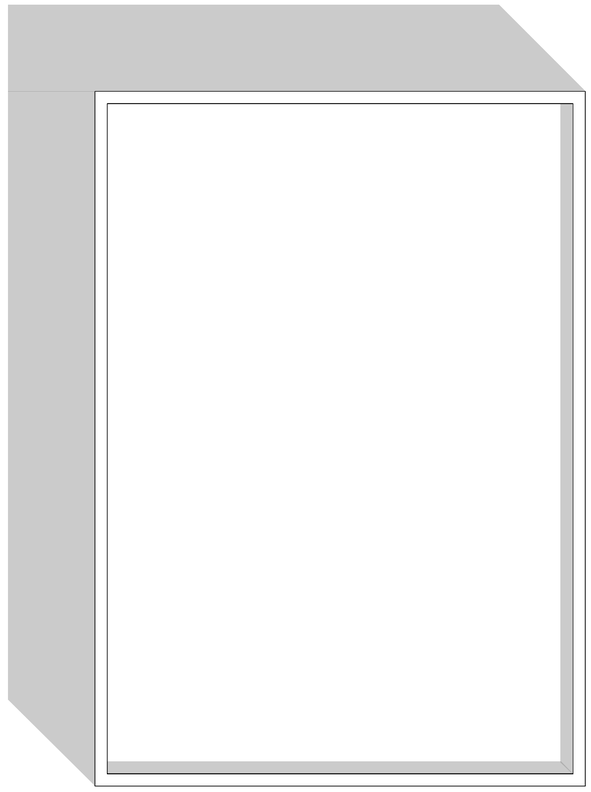

PIANTA PIANO COPERTURE

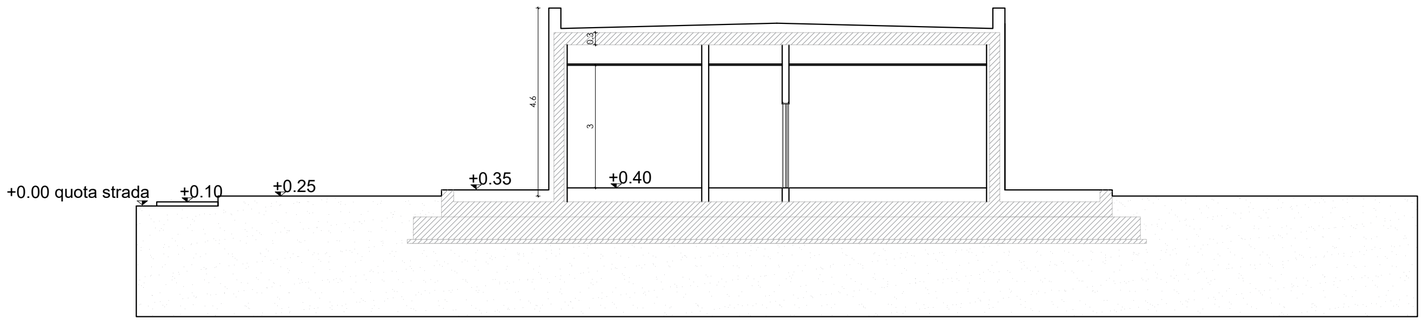

SEZIONE

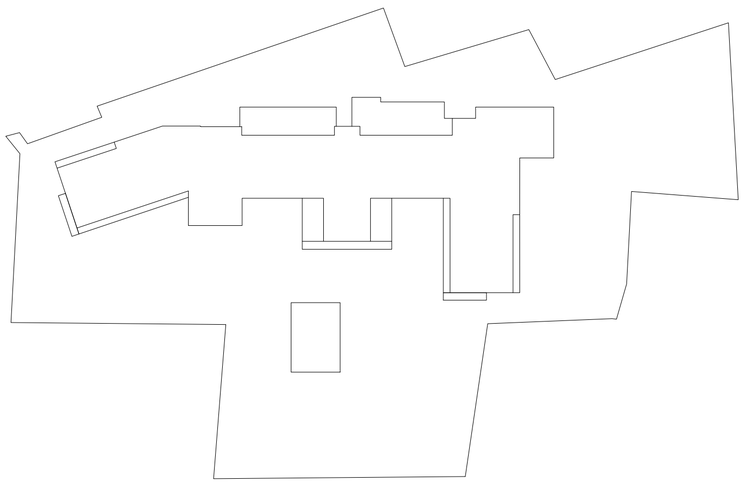

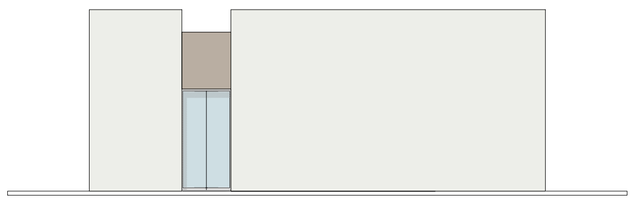

PROSPETTO OVEST

PROSPETTO EST

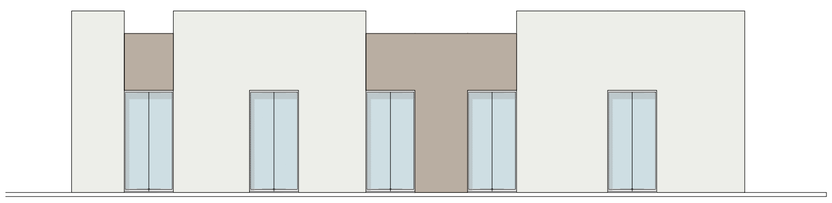

PROSPETTO NORD

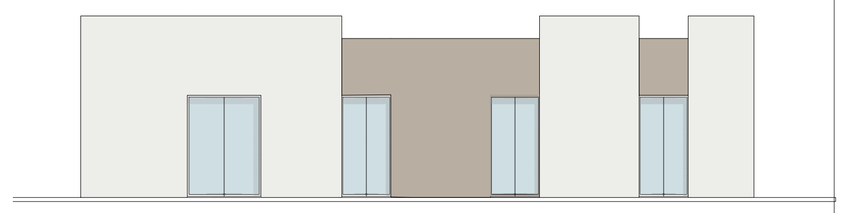

PROSPETTO SUD

N