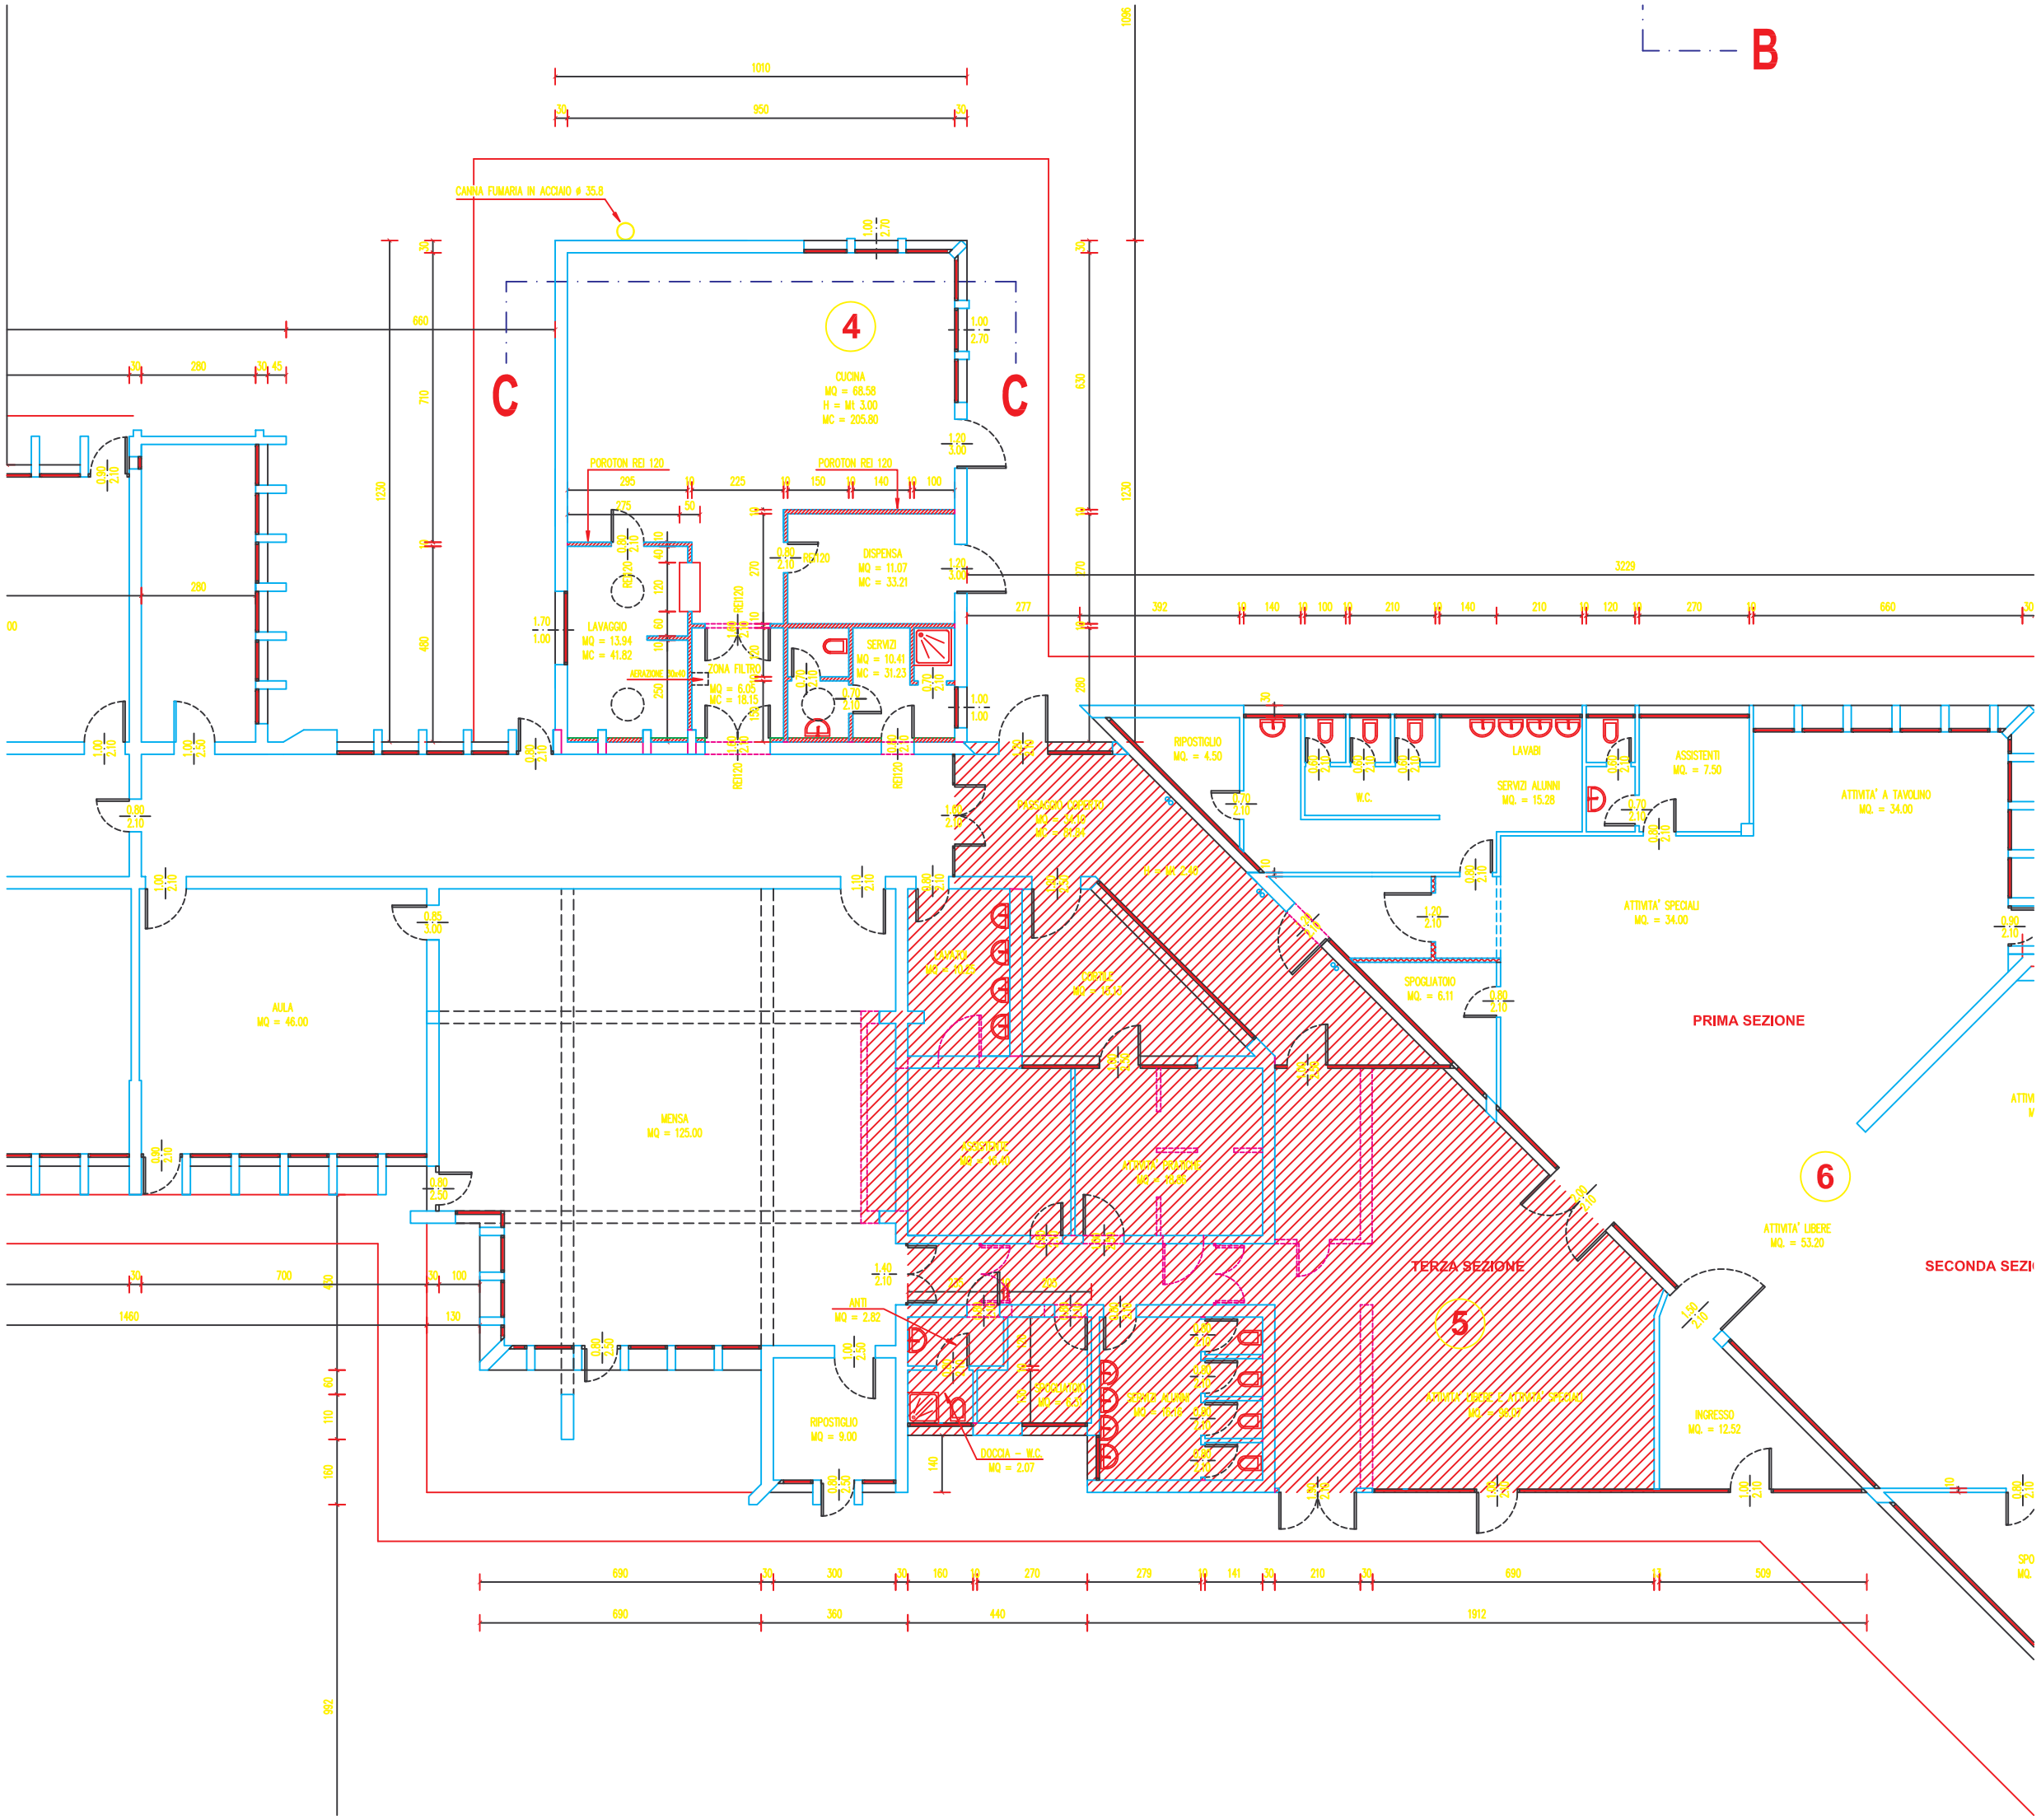
B
C
C
4
CUCINA
MQ = 68.58
H = Mt 3.00
MC = 205.80
CANNA FUMARIA IN ACCIAO ø 35.8
POROTON REI 120
POROTON REI 120
DISPENSA
MQ = 11.07
MC = 33.21
LAVAGGIO
MQ = 13.94
MC = 41.82
ZONA FILTRO
SERVIZI
MQ = 10.41
MC = 31.23
RIPOSTIGLIO
MQ. = 4.50
W.C.
LAVABI
SERVIZI ALUNNI
MQ. = 15.28
ASSISTENTI
MQ. = 7.50
ATTIVITA' A TAVOLINO
MQ. = 34.00
ATTIVITA' SPECIALI
MQ. = 34.00
SPOGLIATOIO
MQ. = 6.11
PRIMA SEZIONE
AULA
MQ = 46.00
MENSA
MQ = 125.00
6
ATTIVITA' LIBERE
MQ. = 53.20
SECONDA SEZI
TERZA SEZIONE
5
ANTI
MQ = 2.82
RIPOSTIGLIO
MQ = 9.00
DOCCIA – W.C.
MQ = 2.07
INGRESSO
MQ. = 12.52