



STUDIO DI ARCHITETTURA E URBANISTICA

Arch. Massimo CAVAZZANA

Via T. Vecellio 19 - 35020 TRIBANO (PD)

tel. 0495342288 - tel/fax 0499589147

E-mail: cavazzana@tin.it

COMUNE DI MONTEGROTTO TERME PROVINCIA DI PADOVA

Archivio:

PROGETTO ESECUTIVO A COMPLETAMENTO OPERE RELATIVE
A PORZIONE DI FABBRICATO RESIDENZIALE SITUATO IN VIA SAN
MAURO 30

Elaborato

ARC-01

STATO DI FATTO

ESTRATTO DI MAPPA CATASTALE E DI PRG
PLANIMETRIA STATO DI FATTO

Tribano

Dicembre 2018

Scala 1:100

Rev: 000/A

Operatore: Z_D

Richiedenti:

Comune di Montegrotto Terme (PD)

\\WIN2012\DATI\Archivio\Archivio\Progetti\Comune Montegrotto - Appartamenti via San Mauro\PROGETTO ESECUTIVO

Progettista: Arch. Massimo CAVAZZANA

Collaboratori: Geom. Simone MASIERO

Ing. Leonardo CORSO


Arch. Simone SIMONETTI

Geom. Fabio POLONIO

Urb. Dario ZANETTI





Questo elaborato e' di nostra proprieta', protetto dalle vigenti norme di legge(art. 2043 C.C. e 423 C.P.) che ne vietano la riproduzione parziale o totale.

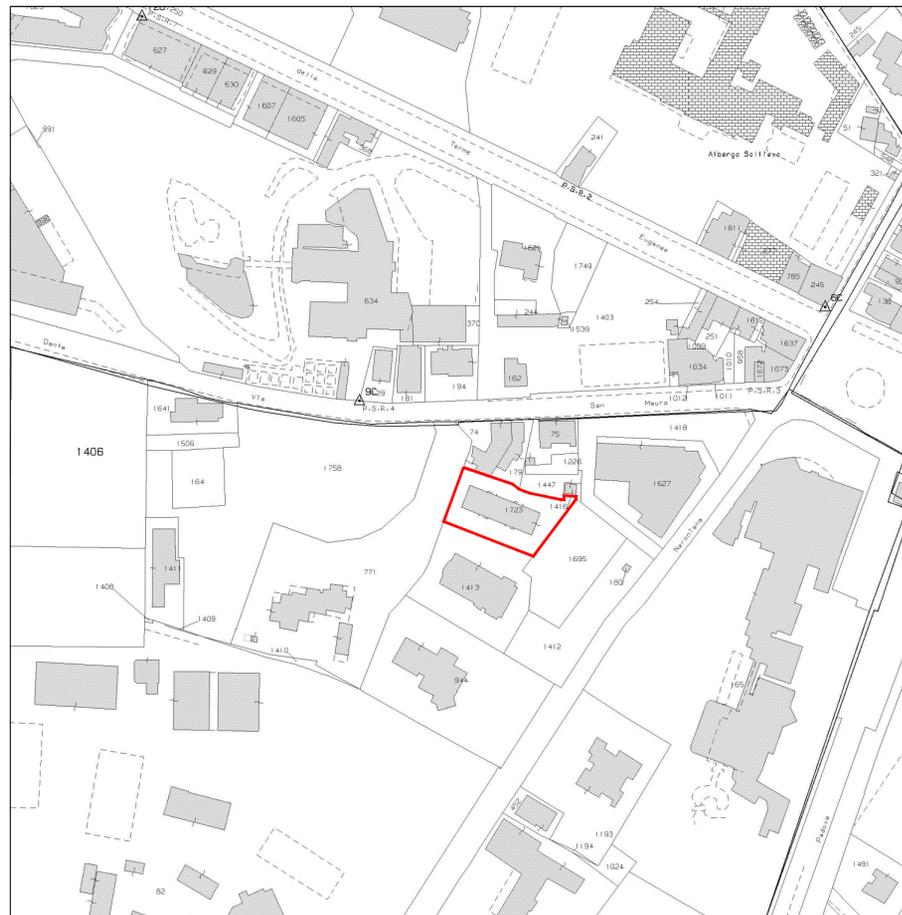

ESTRATTO DI MAPPA Scala 1:2000


— AMBITO DI INTERVENTO

COMUNE DI MONTEGROTTO TERME
FOGLIO 7 MAPPALI 1723

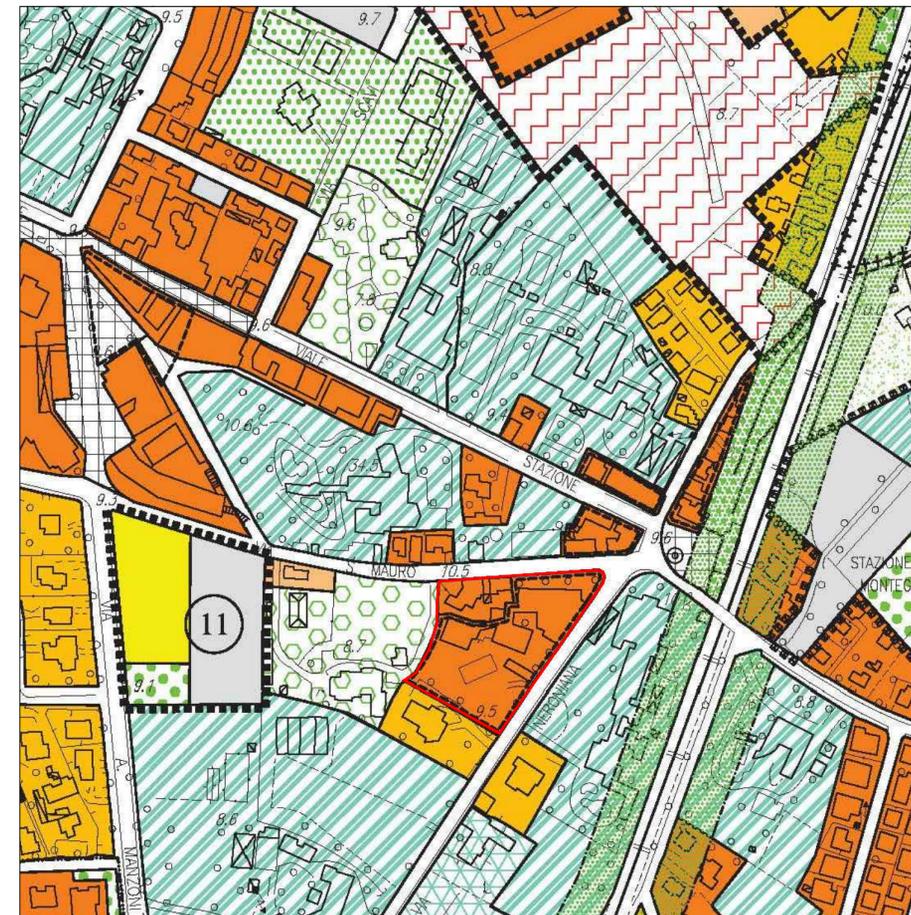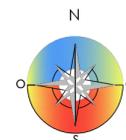

ESTRATTO P.R.G.

— AMBITO DI INTERVENTO B

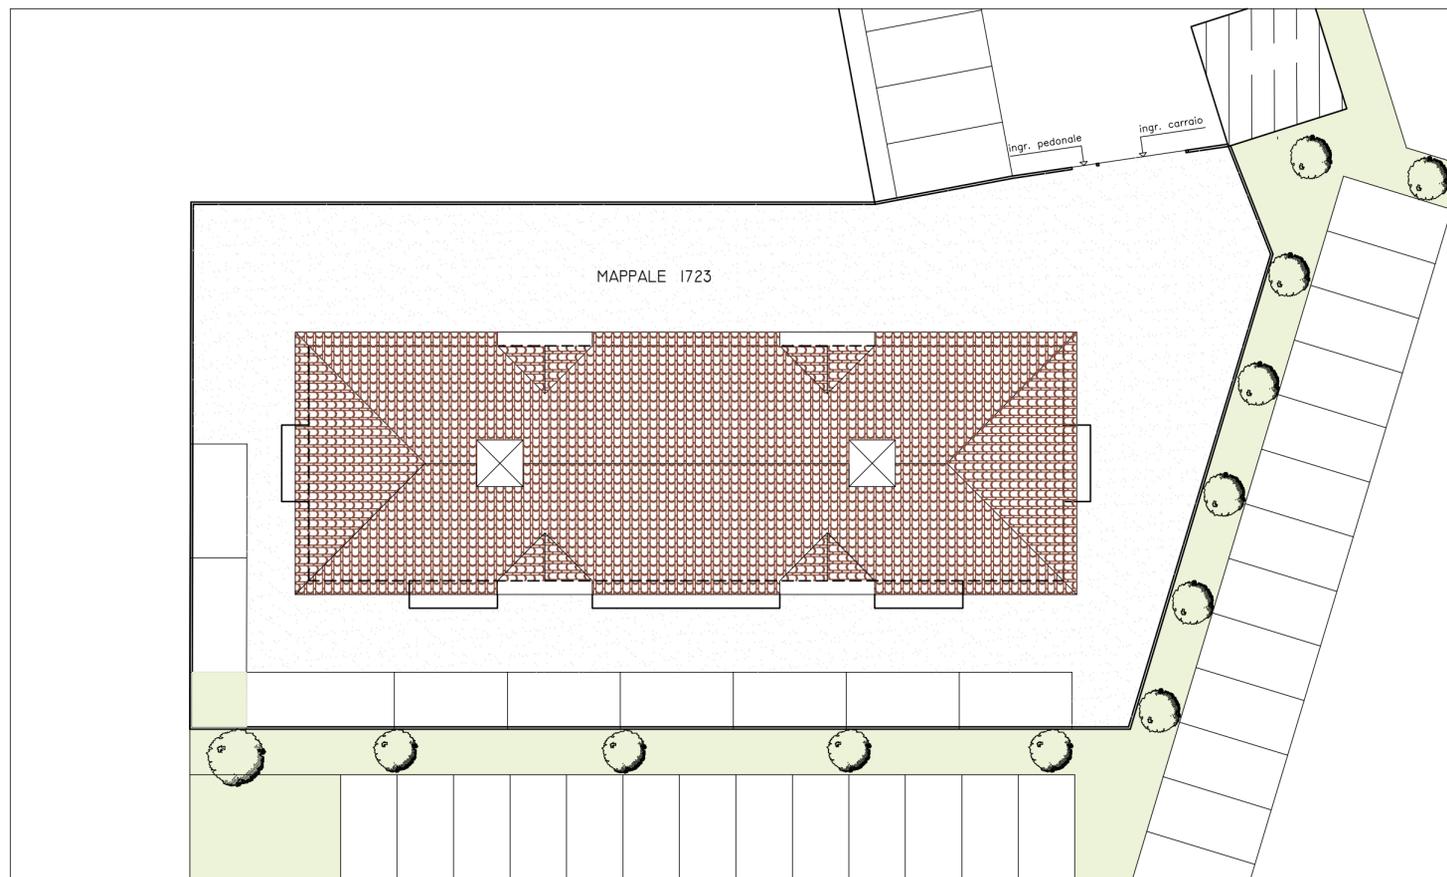

SISTEMAZIONE ESTERNA Scala 1:200