



STUDIO DI ARCHITETTURA E URBANISTICA

Arch. Massimo CAVAZZANA

Via T. Vecellio 19 - 35020 TRIBANO (PD)

tel. 0495342288 - tel/fax 0499589147

E-mail: cavazzana@tin.it

COMUNE DI MONTEGROTTO TERME

PROVINCIA DI PADOVA

Archivio: P140

PROGETTO ESECUTIVO A COMPLETAMENTO OPERE RELATIVE
A PORZIONE DI FABBRICATO RESIDENZIALE SITUATO IN VIA SAN
MAURO 30

Elaborato

STATO DI PROGETTO

ARC-03

PIANTE E SEZIONI

Tribano

Dicembre 2018

Scala 1:100

Rev: 000/A

Operatore: Z_D


Richiedenti:

Comune di Montegrotto Terme (PD)

\\WB12012\DATI\Archivio\Archivio\Progetti\Comune Montegrotto - Appartamenti via San Mauro\PROGETTO ESECUTIVO

Progettista:

Arch. Massimo CAVAZZANA

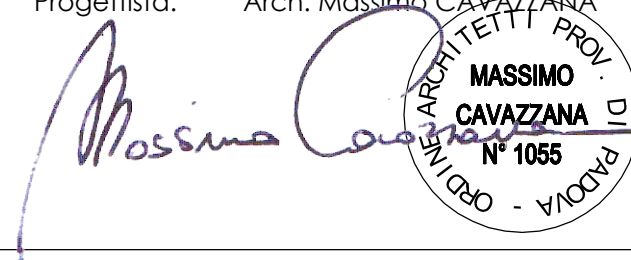

MASSIMO CAVAZZANA

N° 1055

ORDINE DEGLI ARCHITETTI PROV. DI PADOVA

Collaboratori:

Geom. Simone MASIERO

Ing. Leonardo CORSO

Arch. Simone SIMONETTI

Geom. Fabio POLONIO

Urb. Dario ZANETTI

Questo elaborato e' di nostra proprieta', protetto dalle vigenti norme di legge(art. 2043 C.C. e 623 C.P.) che ne vietano la riproduzione parziale o totale.

