STUDIO DI ARCHITETTURA E URBANISTICA
Arch. Massimo CAVAZZANA
Via T. Vecellio 19 - 35020 TRIBANO (PD)
tel. 0495342288 - tel/fax 0499589147
E-mail: cavazzana@tin.it

COMUNE DI MONTEGROTTO TERME
PROVINCIA DI PADOVA

Archivio: P160

PROGETTO ESECUTIVO A COMPLETAMENTO OPERE RELATIVE A PORZIONE DI FABBRICATO RESIDENZIALE SITUATO IN VIA SAN MAURO 30

Allegato
C

STATO DI PROGETTO

RELAZIONE FOTOGRAFICA

Tribano
Dicembre 2018
Scala 1:100
Rev: 000/A
Operatore: Z_D

Richiedenti:

Comune di Montegrotto Terme (PD)

\\WIN2012DATI\Archivio\Archivio\Progetti\Comune Montegrotto - Appartamenti via San Mauro\PROGETTO ESECUTIVO

Progettista: Arch. Massimo CAVAZZANA

ORDINE ARCHITETTI PROV. DI PADOVA
MASSIMO CAVAZZANA
N° 1055

Collaboratori:
Geom. Simone MASIERO
Ing. Leonardo CORSO
Arch. Simone SIMONETTI
Geom. Fabio POLONIO
Urb. Dario ZANETTI

Questo elaborato e' di nostra proprieta', protetto dalle vigenti norme di legge(art. 2043 C.C. e 623 C.P.) che ne vietano la riproduzione parziale o totale.

PLANIMETRIA CON EVIDENZIATI I CONI VISIVI

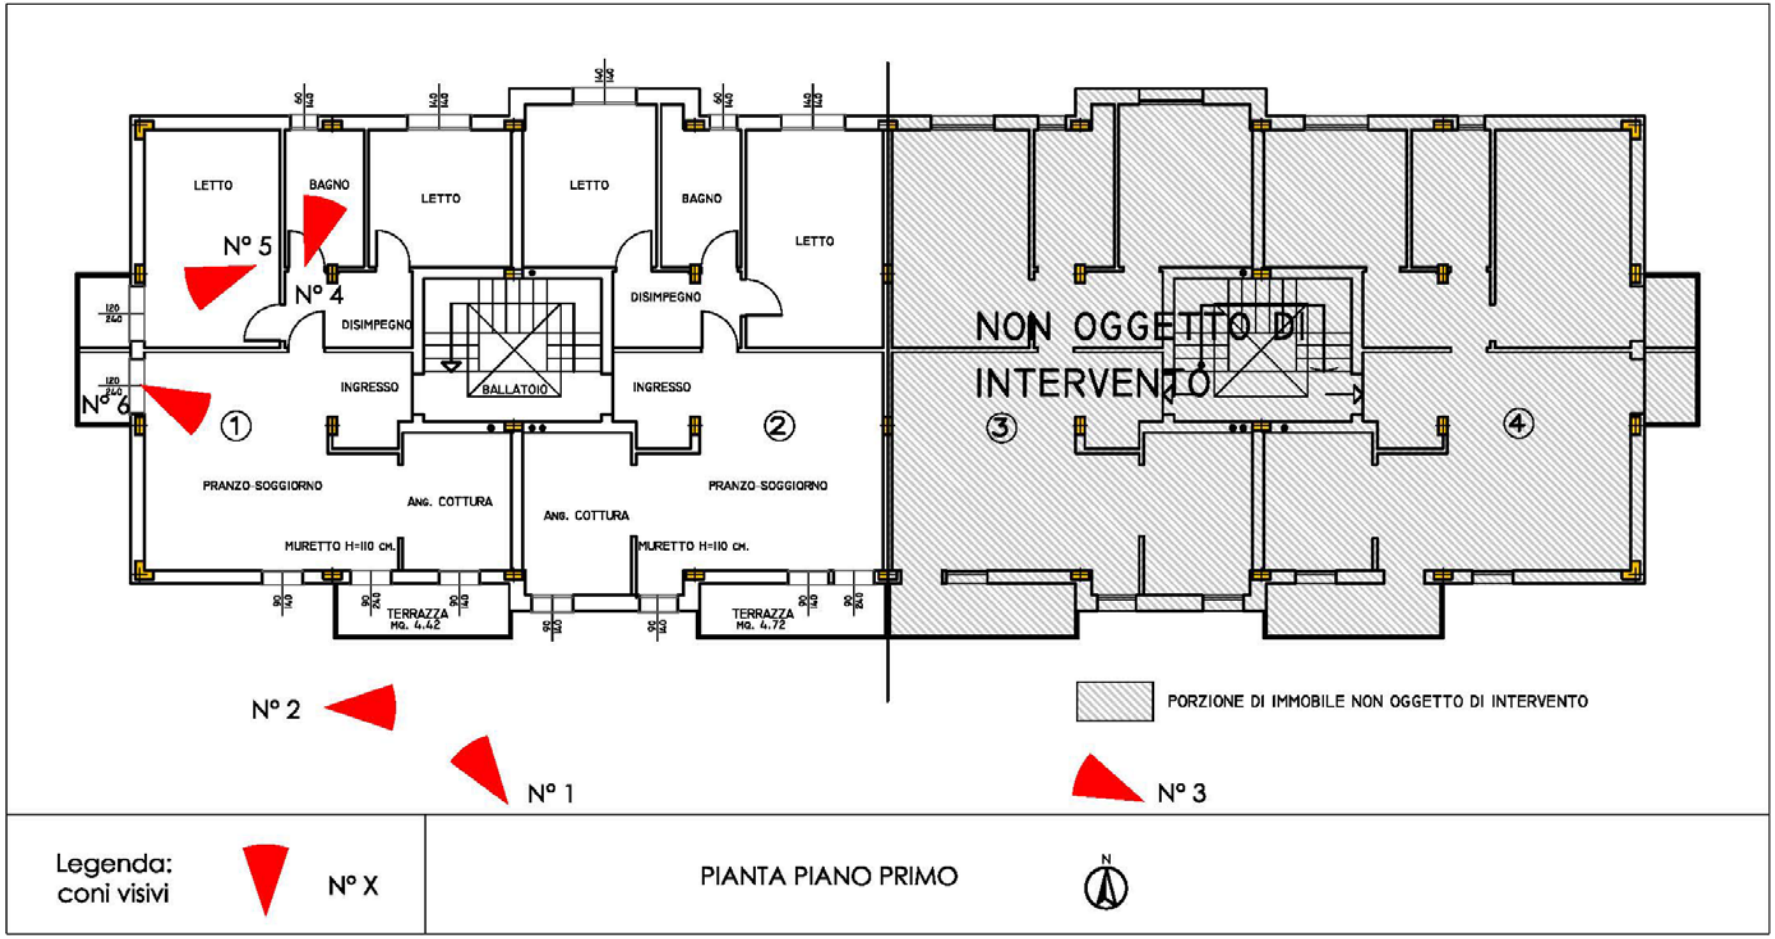

Foto n.° 1

Foto n.° 2

Foto n.° 3

Foto n.° 4

Foto n.° 5

Foto n°. 6