



STUDIO DI ARCHITETTURA E URBANISTICA

Arch. Massimo CAVAZZANA

Via T. Vecellio 19 - 35020 TRIBANO (PD)

tel. 0495342288 - tel/fax 0499589147

E-mail: cavazzana@tin.it

COMUNE DI MONTEGROTTO TERME

PROVINCIA DI PADOVA

Archivio: P140

PROGETTO ESECUTIVO A COMPLETAMENTO OPERE RELATIVE
A PORZIONE DI FABBRICATO RESIDENZIALE SITUATO IN VIA SAN
MAURO 30

Elaborato

STATO DI COMPARATIVA

ARC-04

PIANTE E SEZIONI

Tribano

Dicembre 2018

Scala 1:100

Rev: 000/A


Operatore: Z_D

Richiedenti:

Comune di Montegrotto Terme (PD)

Progettista:

Arch. Massimo CAVAZZANA

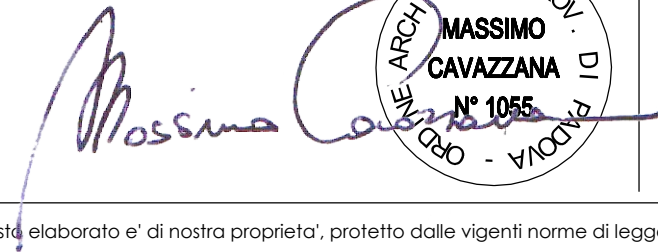

Collaboratori:

Geom. Simone MASIERO






Ing. Leonardo CORSO

Arch. Simone SIMONETTI

Geom. Fabio POLONIO

Urb. Dario ZANETTI

Questo elaborato e' di nostra proprieta', protetto dalle vigenti norme di legge (art. 2043 C.C. e 623 C.P.) che ne vietano la riproduzione parziale o totale.

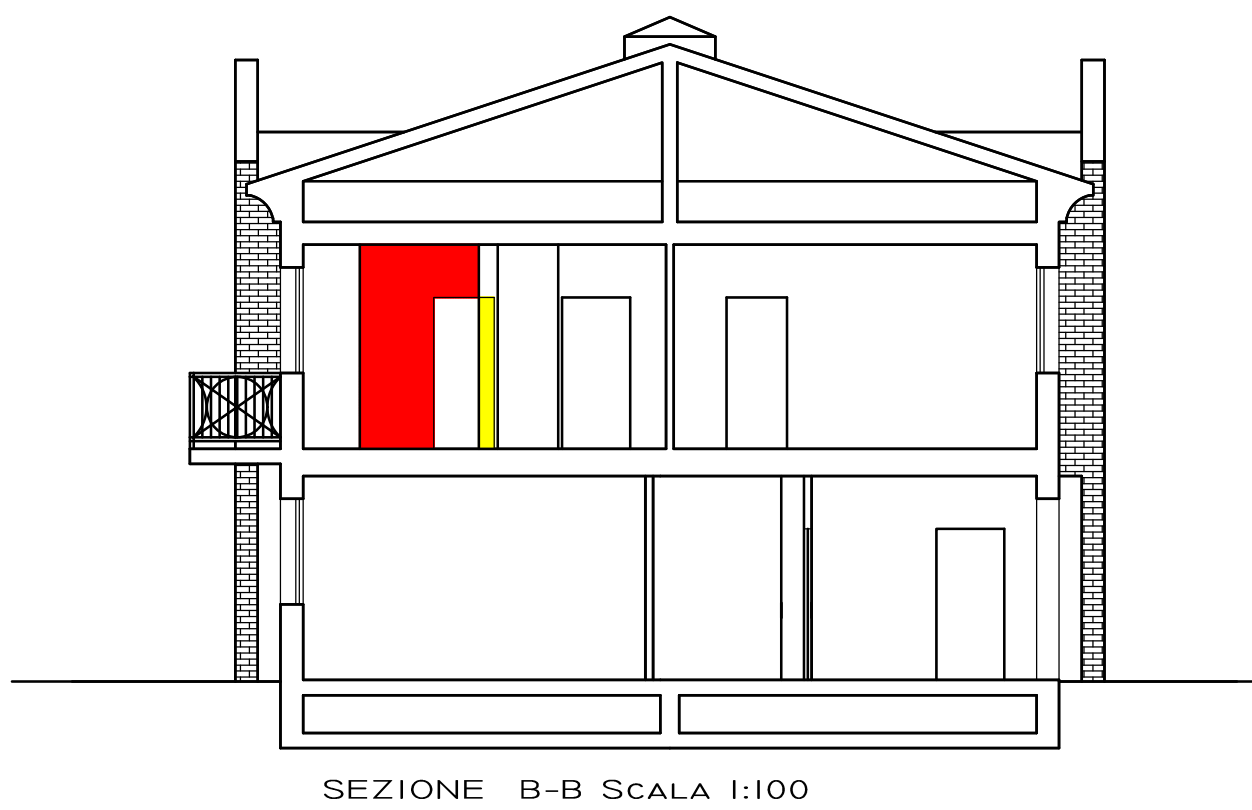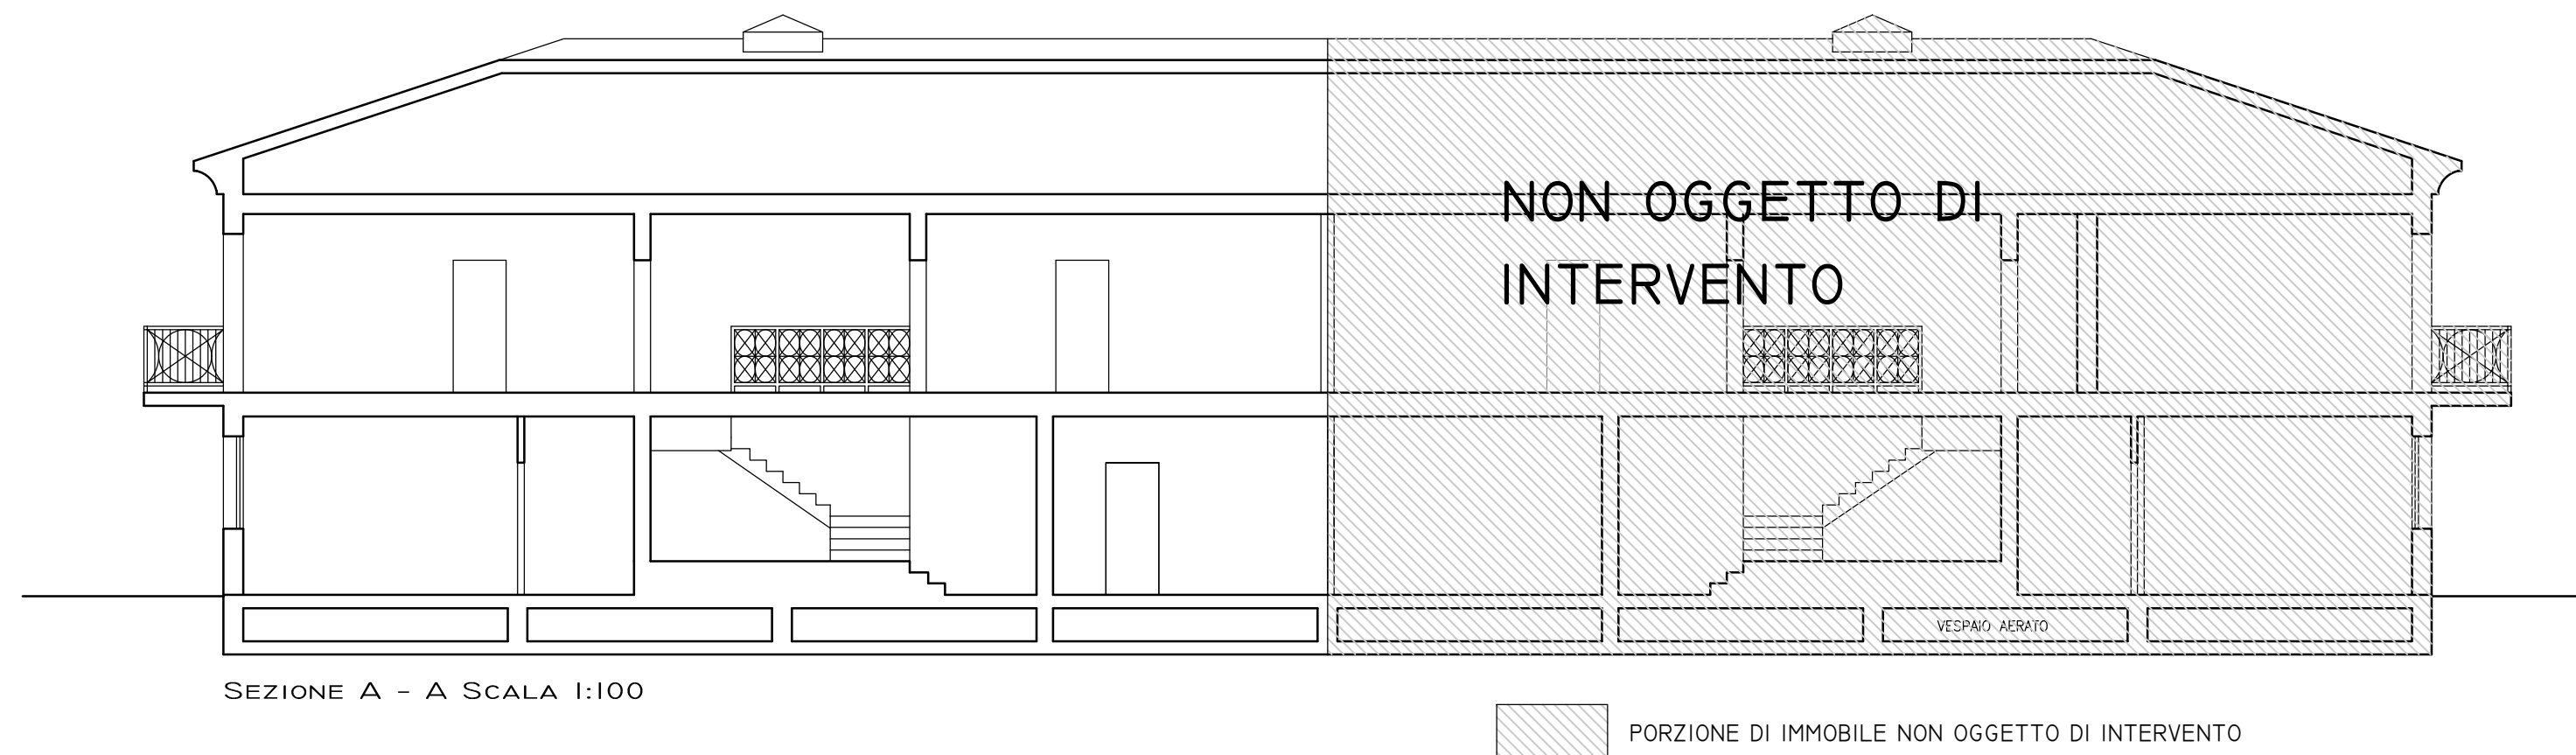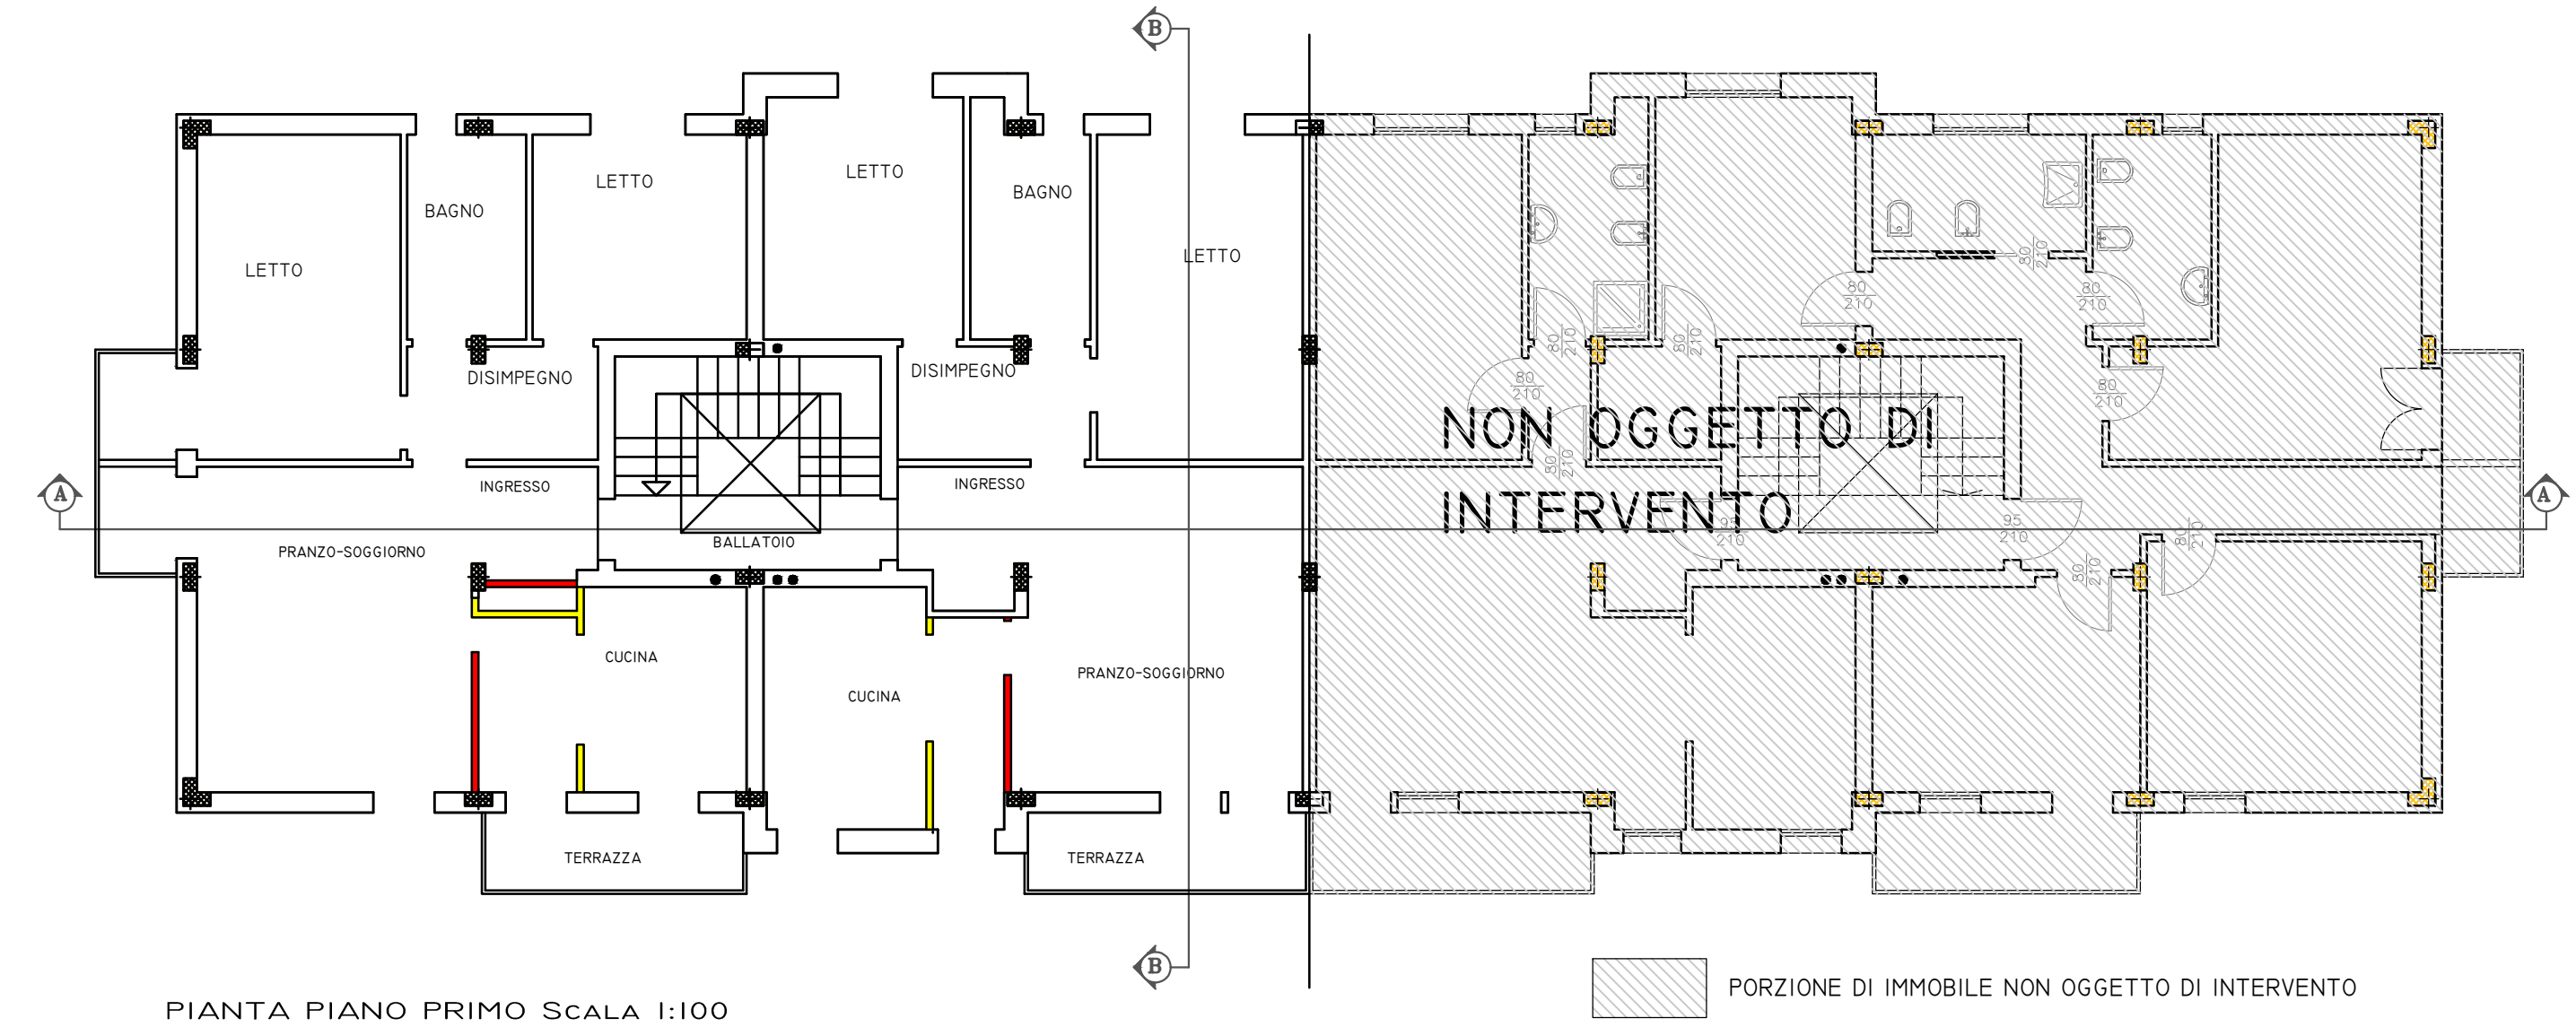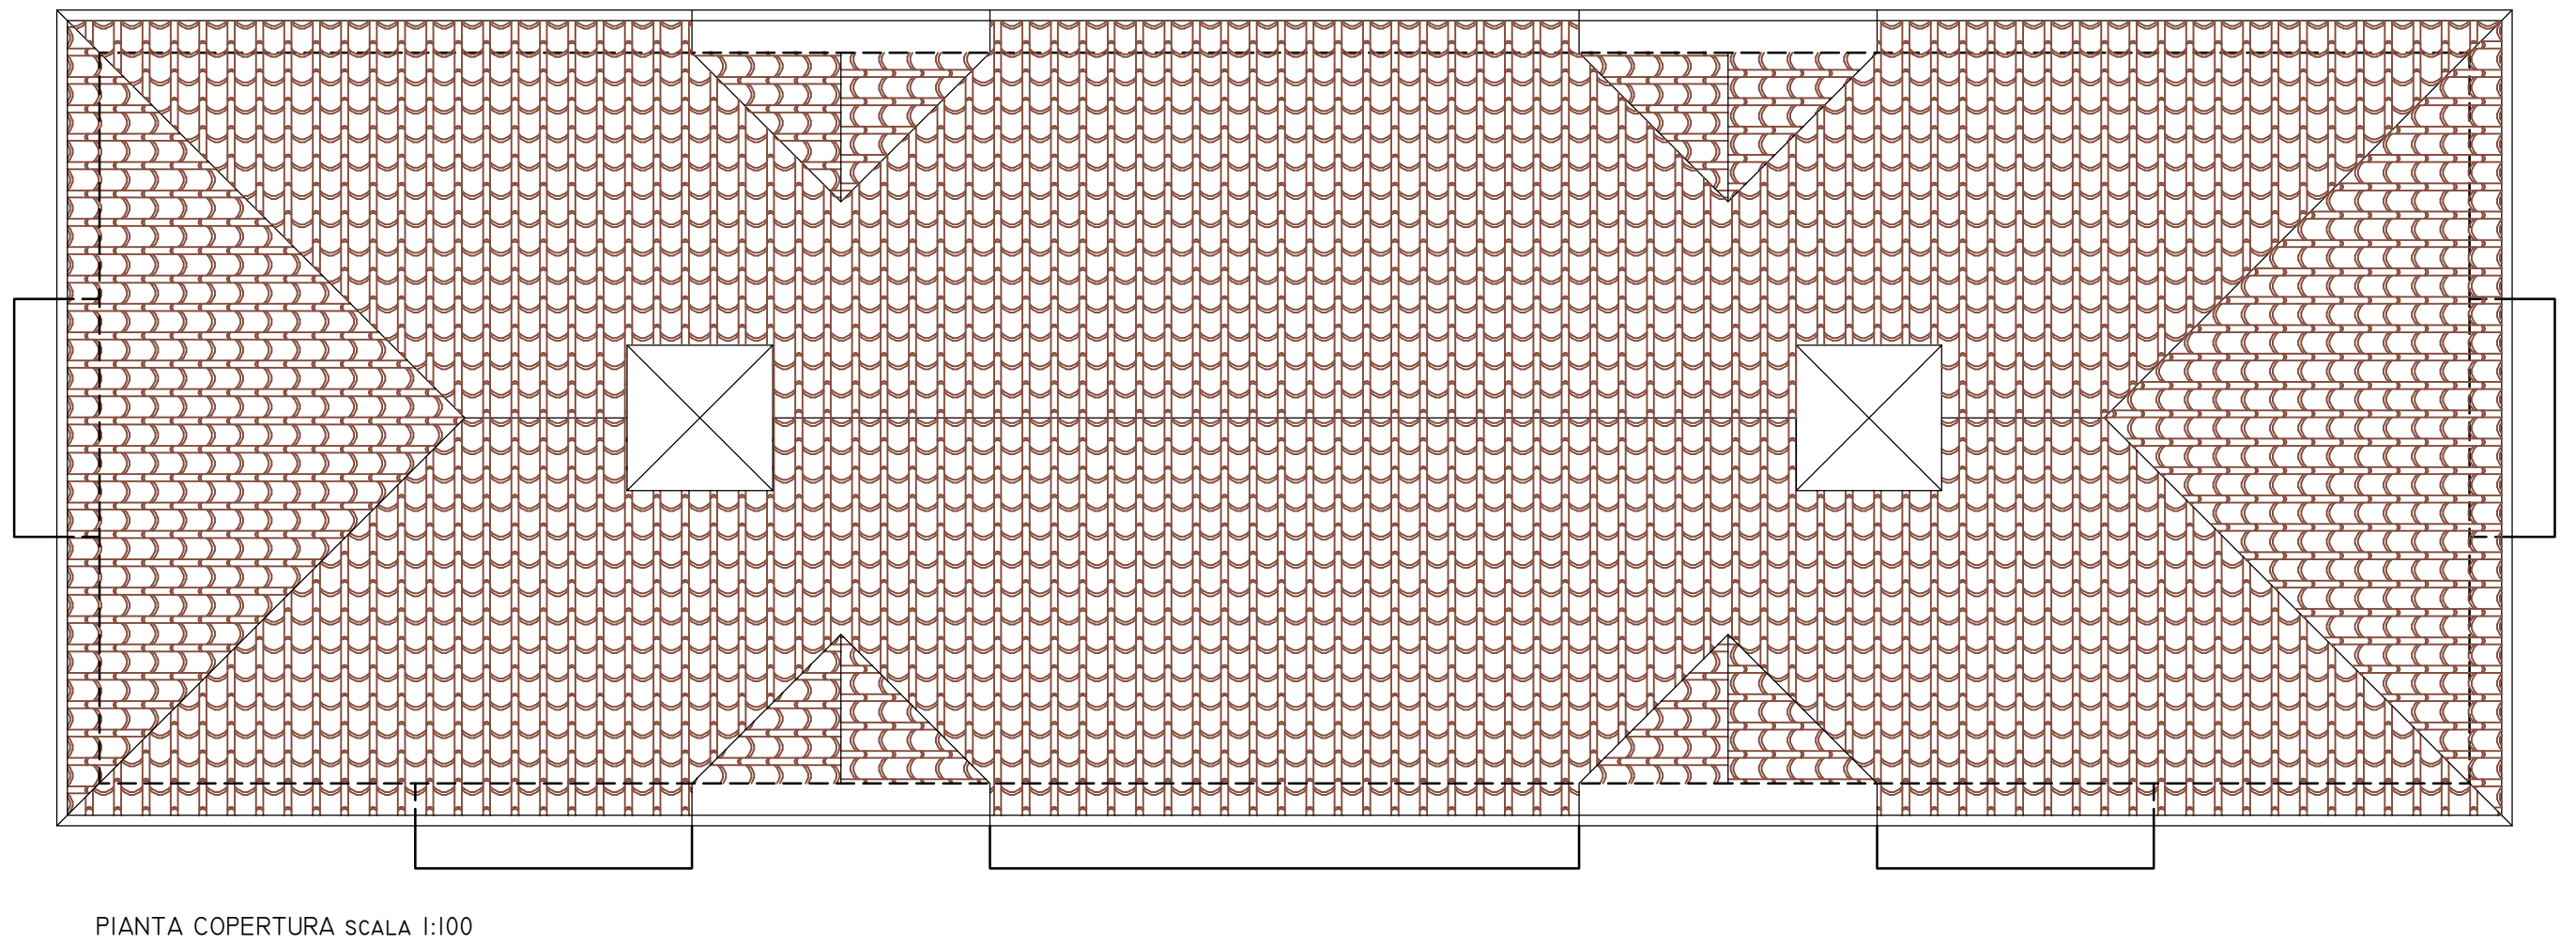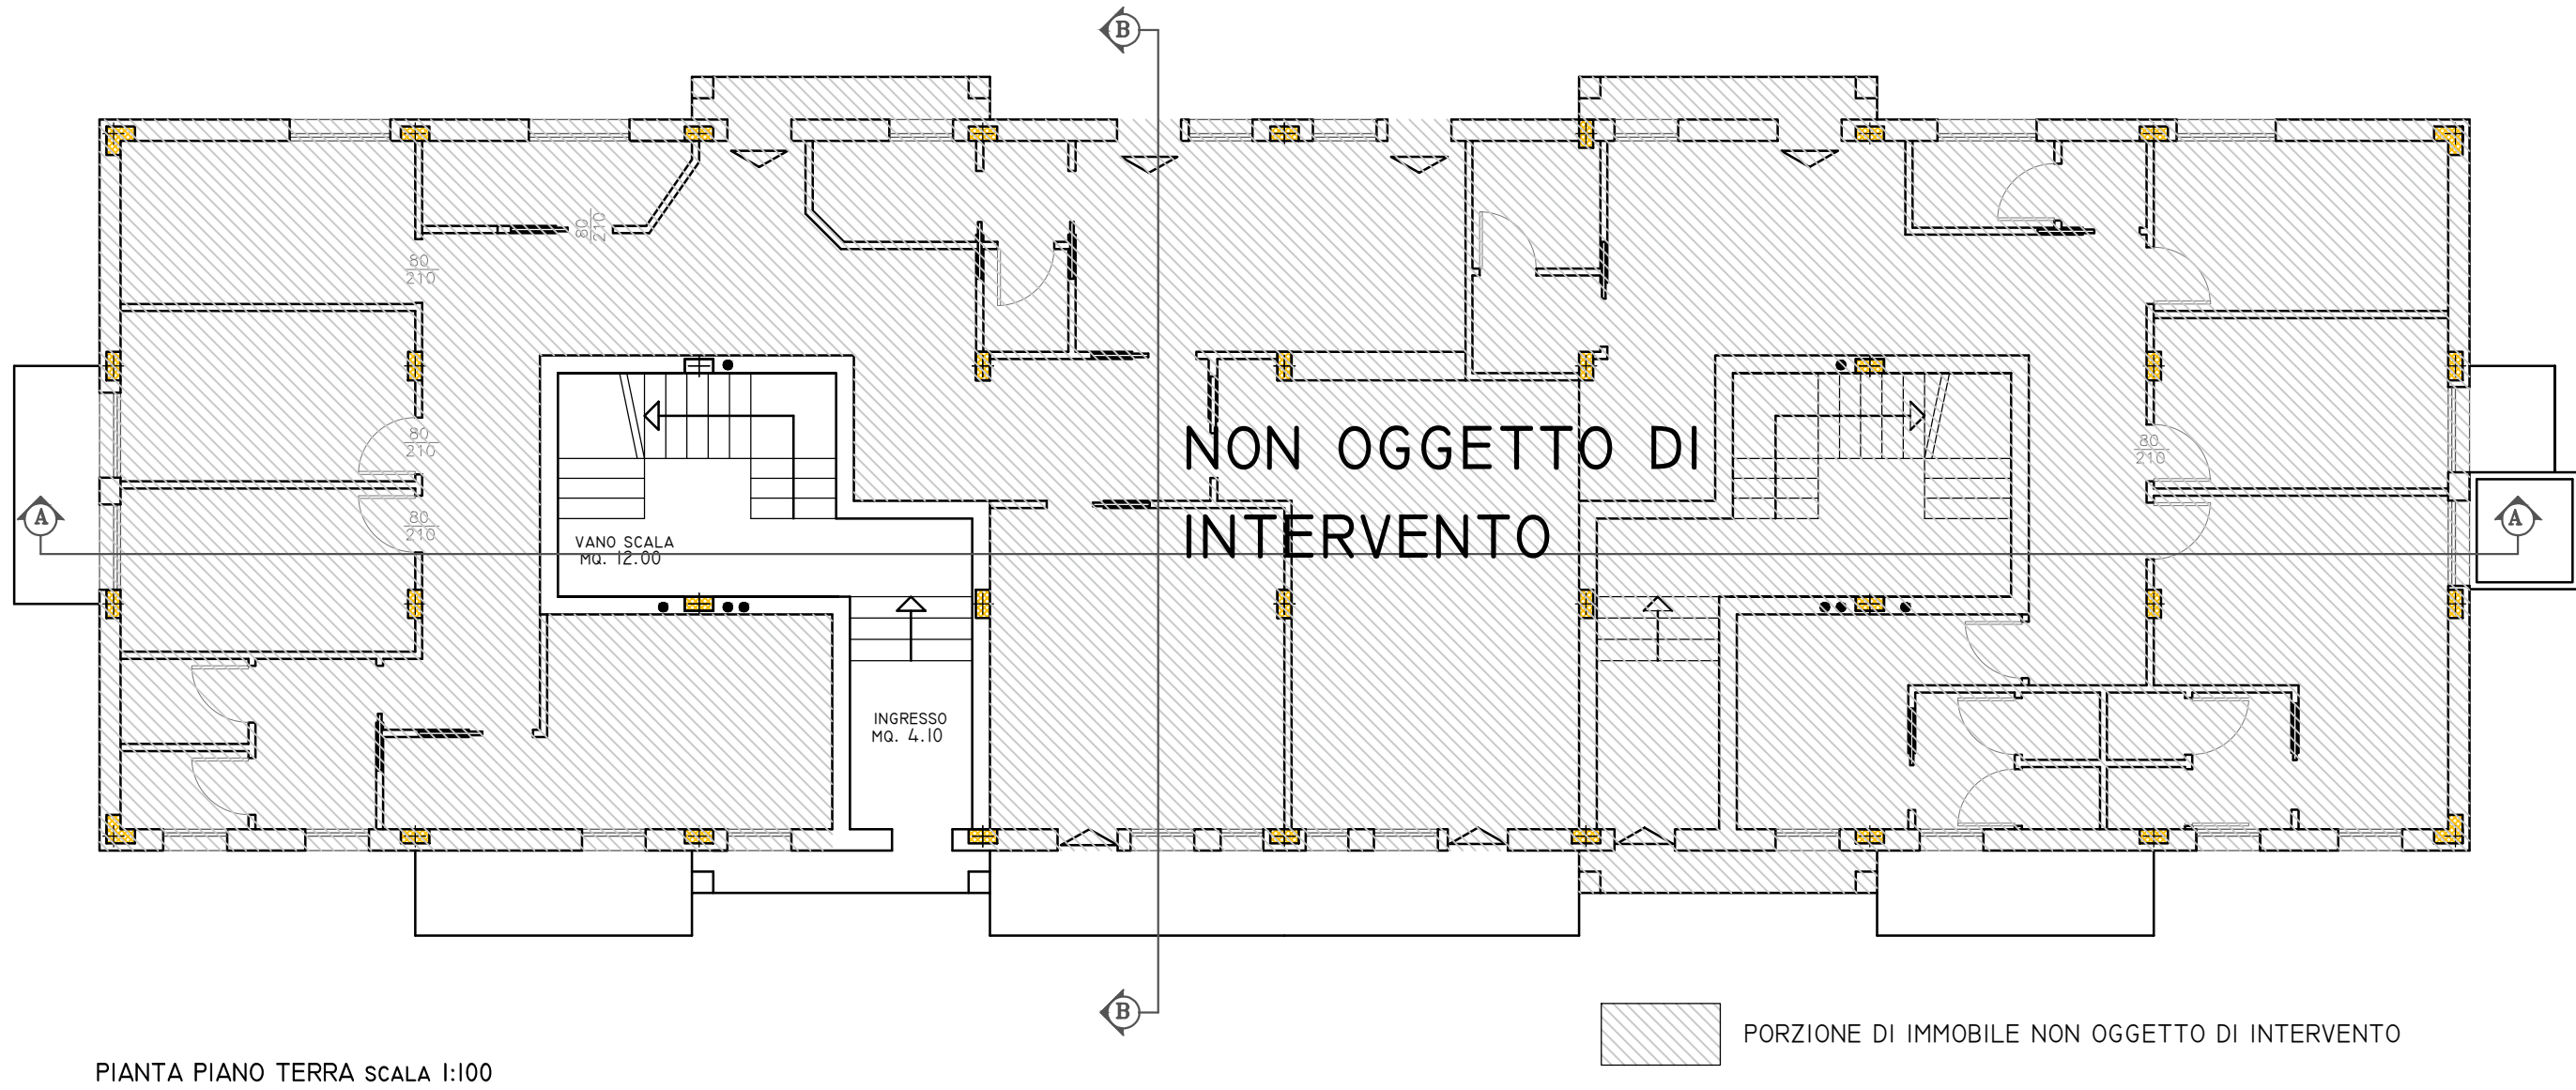

LEGENDA

DEMOLIZIONE

COSTRUZIONE