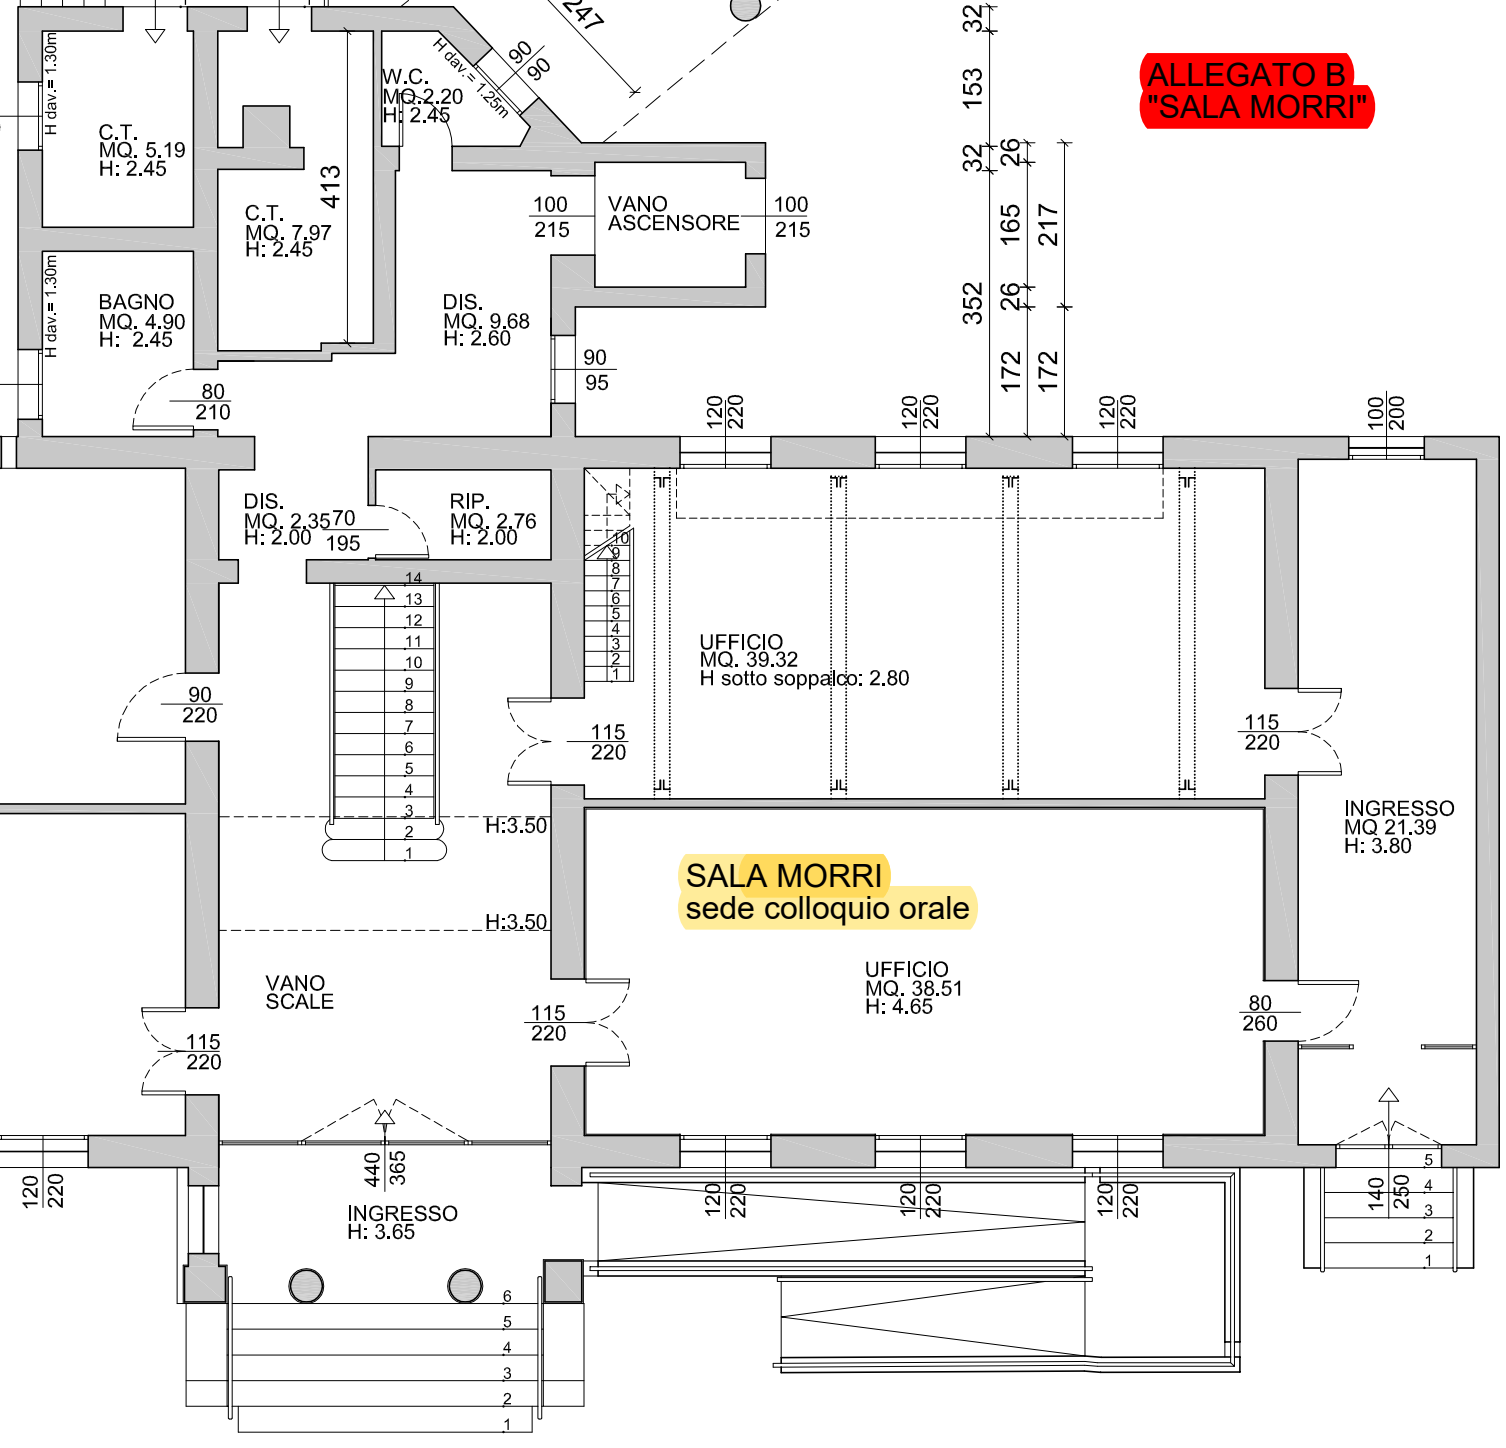
ALLEGATO B
"SALA MORRI"
SALA MORRI
sede colloquio orale
C.T.
MQ. 5.19
H: 2.45
C.T.
MQ. 7.97
H: 2.45
W.C.
MQ. 2.20
H: 2.45
BAGNO
MQ. 4.90
H: 2.45
DIS.
MQ. 9.68
H: 2.60
VANO
ASCENSORE
DIS.
MQ. 2.35
H: 2.00
RIP.
MQ. 2.76
H: 2.00
UFFICIO
MQ. 39.32
H sotto soppalco: 2.80
UFFICIO
MQ. 38.51
H: 4.65
INGRESSO
MQ 21.39
H: 3.80
VANO
SCALE
INGRESSO
H: 3.65
H:3.50
H:3.50
H dav.= 1.30m
H dav.= 1.30m
H dav.= 1.25m
413
247
90
90
100
215
100
215
90
95
80
210
120
220
120
220
120
220
100
200
70
195
90
220
115
220
115
220
115
220
80
260
440
365
120
220
120
220
120
220
120
220
140
250
32
153
32
26
165
217
352
26
172
172