



Intervento di riqualificazione di un'area dismessa, finalizzato alla realizzazione di un Centro Sanitario per Anziani non autosufficienti, ubicato in via Virgilio n. 16 nel comune di Montegrotto Terme.

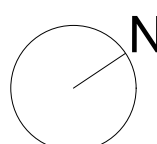

Intervento di riqualificazione di un'area dismessa,
finalizzato alla realizzazione di un Centro Sanitario per
Anziani non autosufficienti, ubicato in via Virgilio n. 16
nel comune di Montegrotto Terme.


COMMITTENTE:
Numeria S.G.R. S.p.a.
Sede legale: Viale Monti, Gruppo, 45
31100 - Treviso
Sede operativa: via Eroi di Podulite, 13
31057 - Silea (TV)
C.F. - P. IVA: 03809800262

PROGETTAZIONE
STUDIO
ARCHIPOLIS
ANTONIO VENTURATO - PIETRO REGAZZO
ARCHITETTI
Tel 049 8941025 - Fax 049 7386601
Via San Giuseppe, 82 - 35129 Padova
email: progetti@studioarchipolis.it

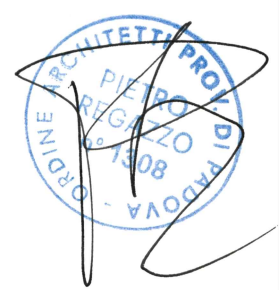

ELABORATO: COMPARATIVO PIANO TERRA SCALA: 1:200 DATA: GIUGNO 2021



COMMESSA	LIVELLO DI PROGETTAZIONE	TIPO ELABORATO	N° TAVOLA	REVISIONE	N°PIANO
CSA Montegrotto	P.D.	ARC	12	2	1

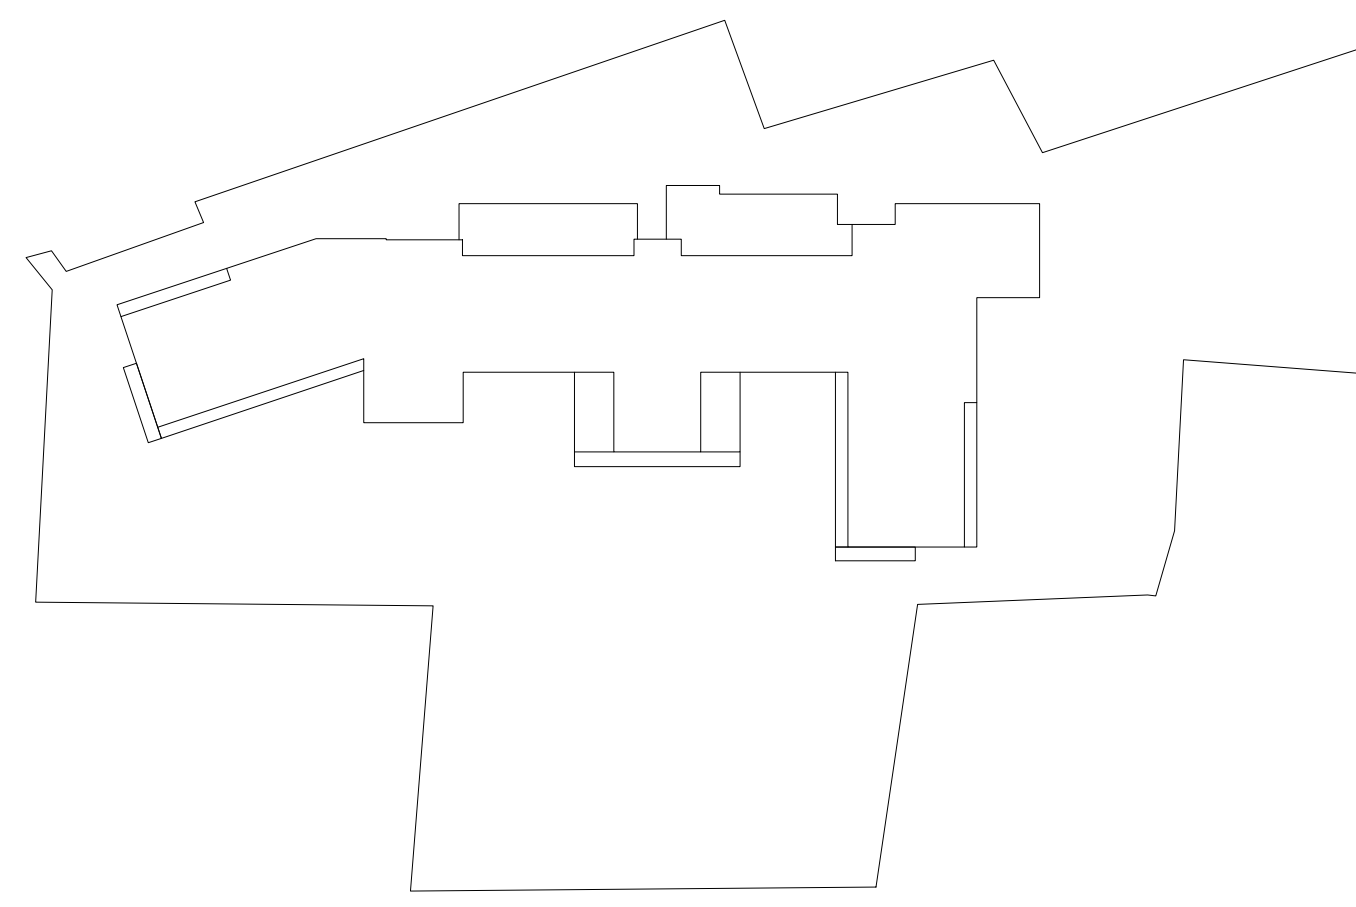

LEGENDA

NUOVO PROGETTO CSA

ESISTENTE: HOTEL RIO D'ORO

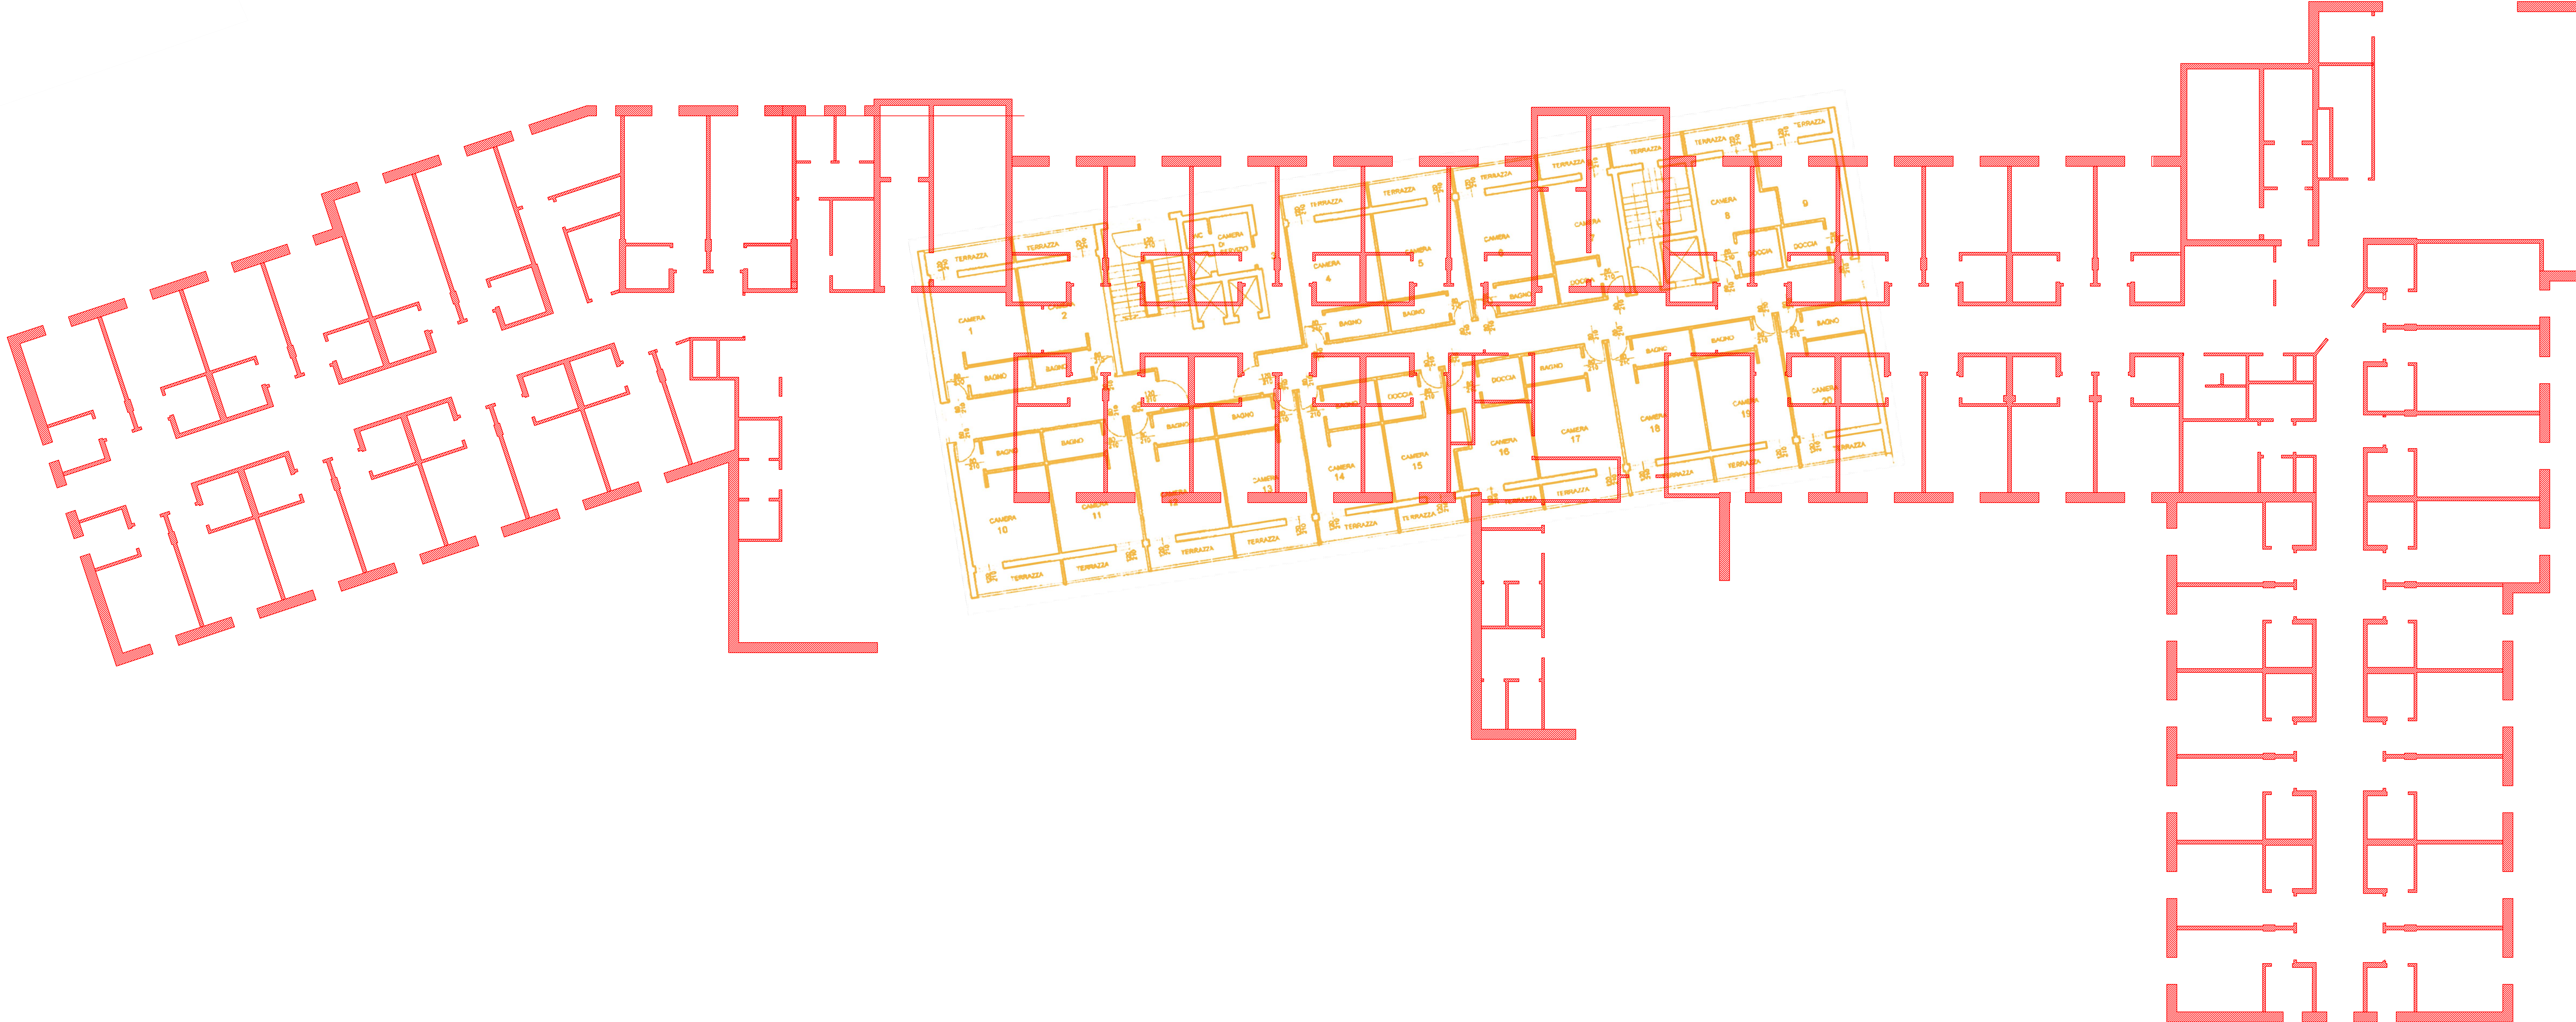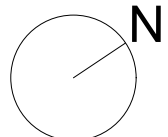

Comune di Montegrotto Terme

Provincia di Padova

Intervento di riqualificazione di un'area dismessa, finalizzato alla realizzazione di un Centro Sanitario per Anziani non autosufficienti, ubicato in via Virgilio n. 16 nel comune di Montegrotto Terme.

COMMITTENTE:

Numeria S.G.R. S.p.a.

Sede legale: viale Monte Grappa, 45
31100 - Treviso

Sede operativa: via Eroi di Podnute, 13
31057 - Silea (TV)

C.F. - P. IVA 03900990262

PROGETTAZIONE

STUDIO

ARCHIPOLIS

ANTONIO VENTURATO - PIETRO REGAZZO

ARCHITETTI

Tel 049 8941025 - Fax 049 7386601

Via San Crispino, 82 - 35129 Padova

email: progetti@studioarchipolis.it

ARCHITETTI

ANTONIO VENTURATO

ARCHITETTI

PIETRO REGAZZO

ELABORATO: AREE TEMATICHE DI PROGETTO

SCALA: 1:200

DATA: GIUGNO 2021

COMMESSA	LIVELLO DI PROGETTAZIONE	TIPO ELABORATO	N° TAVOLA	REVISIONE	N°PIANO
CSA Montegrotto	P.D.	ARC	13	2	0-1

ABITATIVO

SERVIZI DI NUCLEO

SERVIZI GENERALI

SERVIZI COLLETTIVI

PERCORSI

POLIAMBULATORIO

N

PIANO PRIMO

Intervento di riqualificazione di un'area dismessa, finalizzato alla realizzazione di un Centro Sanitario per Anziani non autosufficienti, ubicato in via Virgilio n. 16 nel comune di Montebelluna Terme.

COMMITTENTE:
Numeria S.G.R. S.p.a.
Sede legale: viale Monte Grappa, 45
31100 - Treviso
Sede operativa: via Eroi di Podulide, 13
31057 - Silea (TV)
C.F. - P. IVA: 0300990262

PROGETTAZIONE
STUDIO
ARCHIPOLIS
ANTONIO VENTURATO - PIETRO REGAZZO
ARCHITETTI
Tel. 049 6941025 - Fax 049 7358601
Via San Gregorio, 52 - 35129 Padova
email: progetti@studioarchipolis.it

ELABORATO: VERIFICA Dgr n° 84 del 16/01/2007 SCALA: 1:100
L.R. n° 22 del 16/08/2002

COMMESSA	LIVELLO DI PROGETTAZIONE	TIPO ELABORATO	N° TAVOLA	REVISIONE	N°PIANO
CSA Montebelluna	P.D.	ARC	14	2	0

SUPERFICIE COMPUTATA

SUPERFICIE NON COMPUTATA



NUMERO	DESCRIZIONE	AREA	PERIMETRO
1	camera doppia	22,11	3,05
2	camera doppia	22,11	3,05
TOTALE	mq	2212,71	
SUPERFICIE NON COMPUTATA	mq	148,11	
SUPERFICIE COMPUTATA	mq	2064,60	
TOTALE	mq	2212,71	
mq per letto	mq	140,16	

Intervento di riqualificazione di un'area dismessa, finalizzato alla realizzazione di un Centro Sanitario per Anziani non autosufficienti, ubicato in via Virgilio n. 16 nel comune di Montegrotto Terme.

COMMITTENTE:
Numeria S.G.R. S.p.a.
Sede legale: viale Monte Grappa, 45
31100 - Treviso
Sede operativa: via Eroi di Podrate, 13
31057 - Sileia (TV)
C.F. - P. IVA 03900990262

PROGETTAZIONE
STUDIO
ARCHIPOLIS
ANTONIO VENTURATO - PIETRO REGAZZO
ARCHITETTI
Tel 049 8941025 - Fax 049 7386601
Via San Crispino, 82 - 35129 Padova
email: progetti@studioarchipolis.it

ARCHITETTI ASSOCIATI
VENTURATO
REGAZZO
ARCHITETTI
PADOVA

INGEGNERIA
ARCHITETTURA
PADOVA

ELABORATO: ACCESSIBILITA' PIANO TERRA SCALA: 1:200 DATA: GIUGNO 2021

COMMESSA	LIVELLO DI PROGETTAZIONE	TIPO ELABORATO	N° TAVOLA	REVISIONE	N°PIANO
CSA Montegrotto	P.D.	ARC	16	2	0

LEGENDA

- PERCORSI ACCESSIBILI
- SPAZIO DI MANOVRA GIRO A 360° Ø150 cm
- PARCHEGGI PER DISABILI

PER QUANTO NON INDICATO SI FA RIFERIMENTO ALLA LEGGE N° 13 DEL 1989 E SUCC. MOD.

DISLIVELLI:
- i dislivelli interni agli alloggi sono minori o uguali a 2,5 cm;
- i dislivelli maggiori a 2,5 cm e comunque inferiori a 320 cm, verranno superati mediante rampe;


PORTE:
- le porte di ingresso all'edificio avranno una luce netta maggiore di 80 cm;
- le porte interne avranno luce netta maggiore di 75 cm;
- le porte interne presenteranno un maniglione ad una altezza di 80 cm da pavimento, negli stipiti e nella parte inferiore sarà presente una fascia di protezione anturturo di materiale idoneo, alta 40 cm;
- maniglie a leva, arrotondate, poste ad una altezza dal pavimento pari a 85-90 cm;

INTERRUTTORI / :
- tutti gli eventuali interruttori o pulsanti da prevedersi saranno previsti ad una altezza dal pavimento compresa tra 40 e 140 cm, e nello specifico:
PULSANTI:
- interruttori = tra 60 e 140 cm
- campanello / pulsante di comando = tra 40 e 140 cm
- pulsanti bottiniera ascensore = tra 110 e 140 cm
- prese luce = tra 45 e 115 cm
- citofono = tra 110 e 130 cm
- telefono = tra 100 e 140 cm

- tutti i terminali degli impianti elettrici in tutti gli ambienti saranno collocati in posizioni facilmente percepibili sia visivamente che acusticamente;

LOCALI IGIENICI:
- per alcuni dei locali igienici presenti e previsti nell'edificio sono garantite le manovre da parte di una persona su sedia a ruote, al fine di un agevole utilizzo degli apparecchi sanitari, e nello specifico:
■ accostamento laterale a wc, bidet e doccia;
■ accostamento frontale al lavabo
- sono previsti opportuni corrimano orizzontali e/o verticali in prossimità degli apparecchi sanitari e di un campanello elettrico posto in prossimità del wc e della vasca;
- verranno installati rubinetti con comando a leva;
- le porte di accesso ai locali saranno apribili verso l'esterno;
- gli apparecchi sanitari avranno le seguenti caratteristiche:
■ lavabi senza colonna con sifone del tipo accostato o incassato alla parete, con piano superiore posto a 80 cm dal pavimento;
■ wc e bidet di tipo sospeso, collocati in modo che l'asse longitudinale disti almeno 40 cm dalla parete laterale, il bordo anteriore disti 75-80 cm dalla parete posteriore e il piano superiore si trovi a 45-50 cm dal pavimento;

Rotazione 90° Rotazione 180° Rotazione 360° Ingombro carrozzina

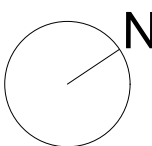

Intervento di riqualificazione di un'area dismessa, finalizzato alla realizzazione di un Centro Sanitario per Anziani non autosufficienti, ubicato in via Virgilio n. 16 nel comune di Montegrotto Terme.

COMMITTENTE:
Numeria S.G.R. S.p.a.
Sede legale: viale Monte Grappa, 45
31100 - Treviso
Sede operativa: via Eroi di Podrate, 13
31057 - Sileia (TV)
C.F. - P. IVA 03900990262

PROGETTAZIONE
STUDIO
ARCHIPOLIS
ANTONIO VENTURATO - PIETRO REGAZZO
ARCHITETTI
Tel 049 8941025 - Fax 049 7386601
Via San Crispino, 82 - 36129 Padova
email: progetti@studioarchipolis.it

ARCHITETTI ASSOCIATI
ANTONIO VENTURATO
PIETRO REGAZZO
PADOVA

INGEGNERIA
ANTONIO VENTURATO
PIETRO REGAZZO
PADOVA

ELABORATO: ACCESSIBILITA' PIANO TERRA SCALA: 1:200 DATA: GIUGNO 2021

COMMESSA	LIVELLO DI PROGETTAZIONE	TIPO ELABORATO	N° TAVOLA	REVISIONE	N°PIANO
CSA Montegrotto	P.D.	ARC	17	2	1

LEGENDA

- PERCORSI ACCESSIBILI
- SPAZIO DI MANOVRA GIRO A 360° Ø150 cm
- PARCHEGGI PER DISABILI

PER QUANTO NON INDICATO SI FA RIFERIMENTO ALLA LEGGE N° 13 DEL 1989 E SUCC. MOD.

DISLIVELLI:
- i dislivelli interni agli alloggi sono minori o uguali a 2,5 cm;
- i dislivelli maggiori a 2,5 cm e comunque inferiori a 320 cm, verranno superati mediante rampe;



PORTE
- le porte di ingresso all'edificio avranno una luce netta maggiore di 80 cm;
- le porte interne avranno luce netta maggiore di 75 cm;
- le porte interne presenteranno un maniglione ad una altezza di 80 cm da pavimento, negli stipiti e nella parte inferiore sarà presente una fascia di protezione antirullo di materiale idoneo, alta 40 cm;
- maniglie a leva, arrotondate, poste ad una altezza dal pavimento pari a 85-90 cm;

INTERRUTTORI /
- tutti gli eventuali interruttori o pulsanti da prevedersi saranno previsti ad una altezza dal pavimento compresa tra 40 e 140 cm, e nello specifico:
PULSANTI:
- interruttori = tra 60 e 140 cm
- campanello / pulsante di comando = tra 40 e 140 cm
- pulsanti bottiniera ascensore = tra 110 e 140 cm
- prese luce = tra 45 e 115 cm
- citofono = tra 110 e 130 cm
- telefono = tra 100 e 140 cm


- tutti i terminali degli impianti elettrici in tutti gli ambienti saranno collocati in posizioni facilmente percepibili sia visivamente che acusticamente;

LOCALI IGIENICI:
- per alcuni dei locali igienici presenti e previsti nell'edificio sono garantite le manovre da parte di una persona su sedia a ruote, al fine di un agevole utilizzo degli apparecchi sanitari, e nello specifico:
■ accostamento laterale a wc, bidet e doccia;
■ accostamento frontale al lavabo
- sono previsti opportuni corrimano orizzontali e/o verticali in prossimità degli apparecchi sanitari e di un campanello elettrico posto in prossimità del wc e della vasca;
- verranno installati rubinetti con comando a leva;
- le porte di accesso ai locali saranno apribili verso l'esterno;
- gli apparecchi sanitari avranno le seguenti caratteristiche:
■ lavabi senza colonna con sifone del tipo accostato o incassato alla parete, con piano superiore posto a 80 cm dal pavimento;
■ wc e bidet di tipo sospeso, collocati in modo che l'asse longitudinale disti almeno 40 cm dalla parete laterale, il bordo anteriore disti 75-80 cm dalla parete posteriore e il piano superiore si trovi a 45-50 cm dal pavimento;


Rotazione 90° Rotazione 180° Rotazione 360° Ingombro carrozzina

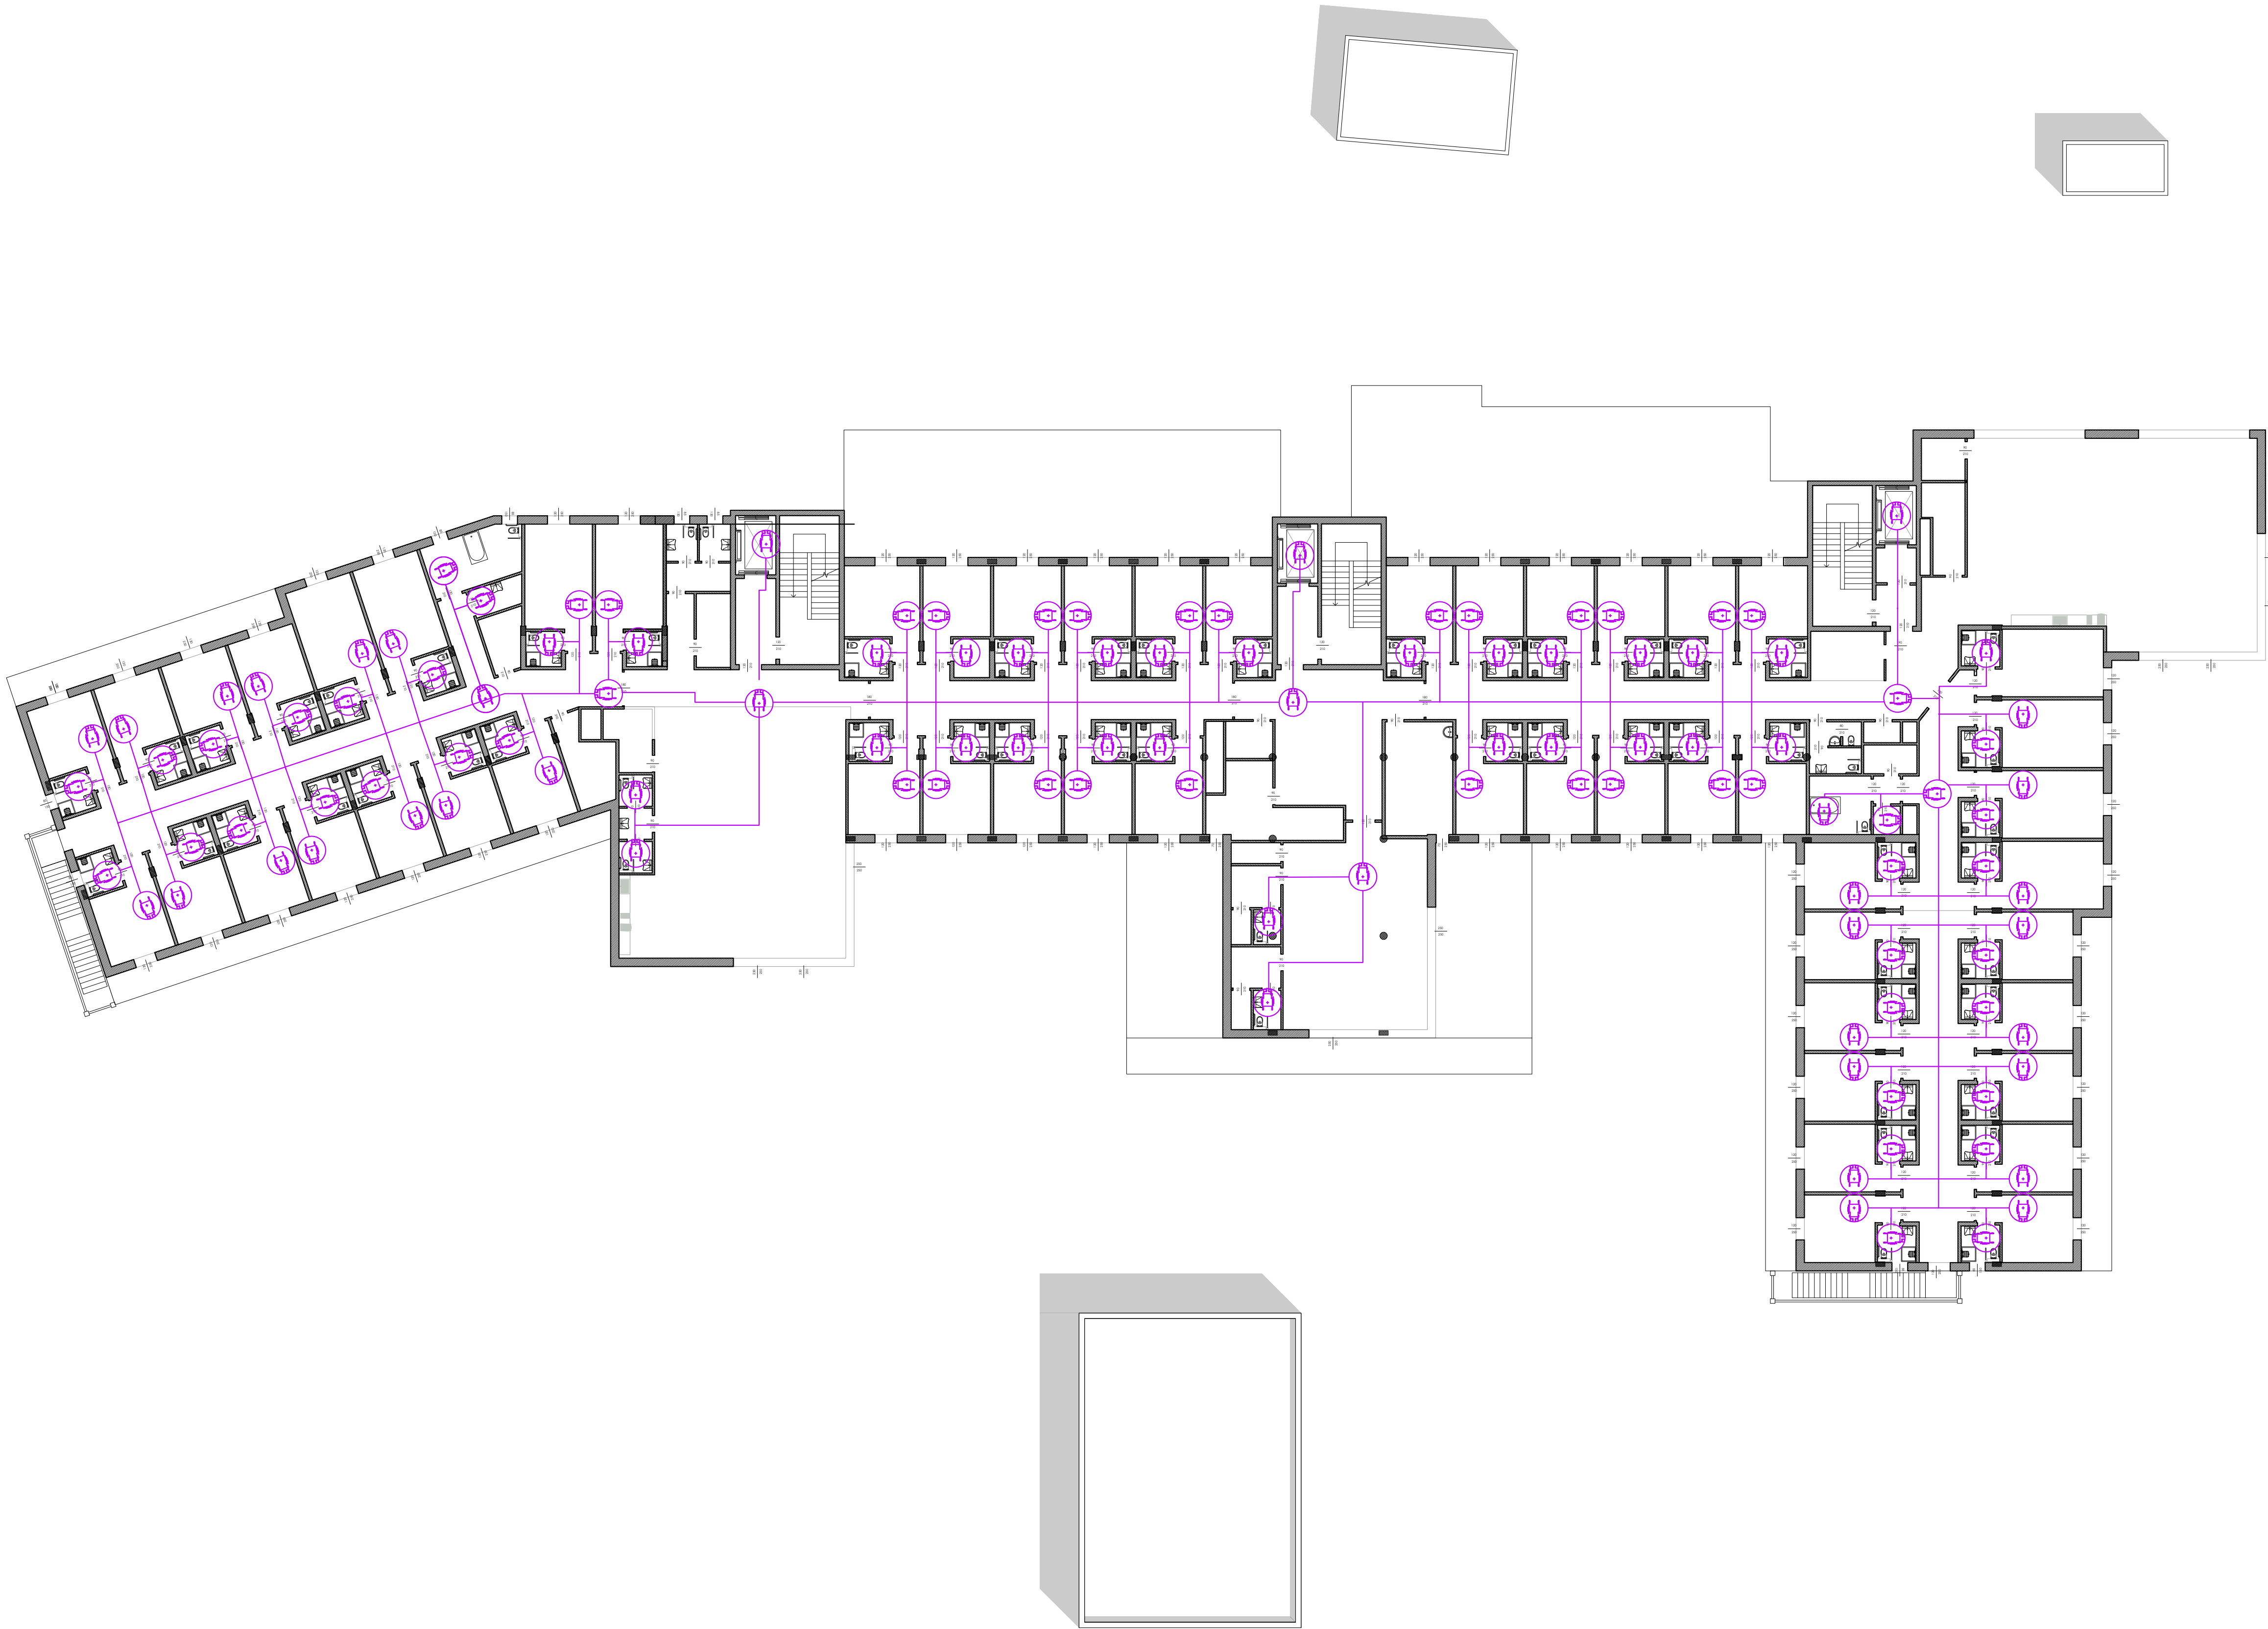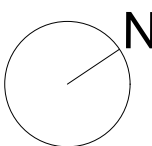

TIPOLOGIA 3

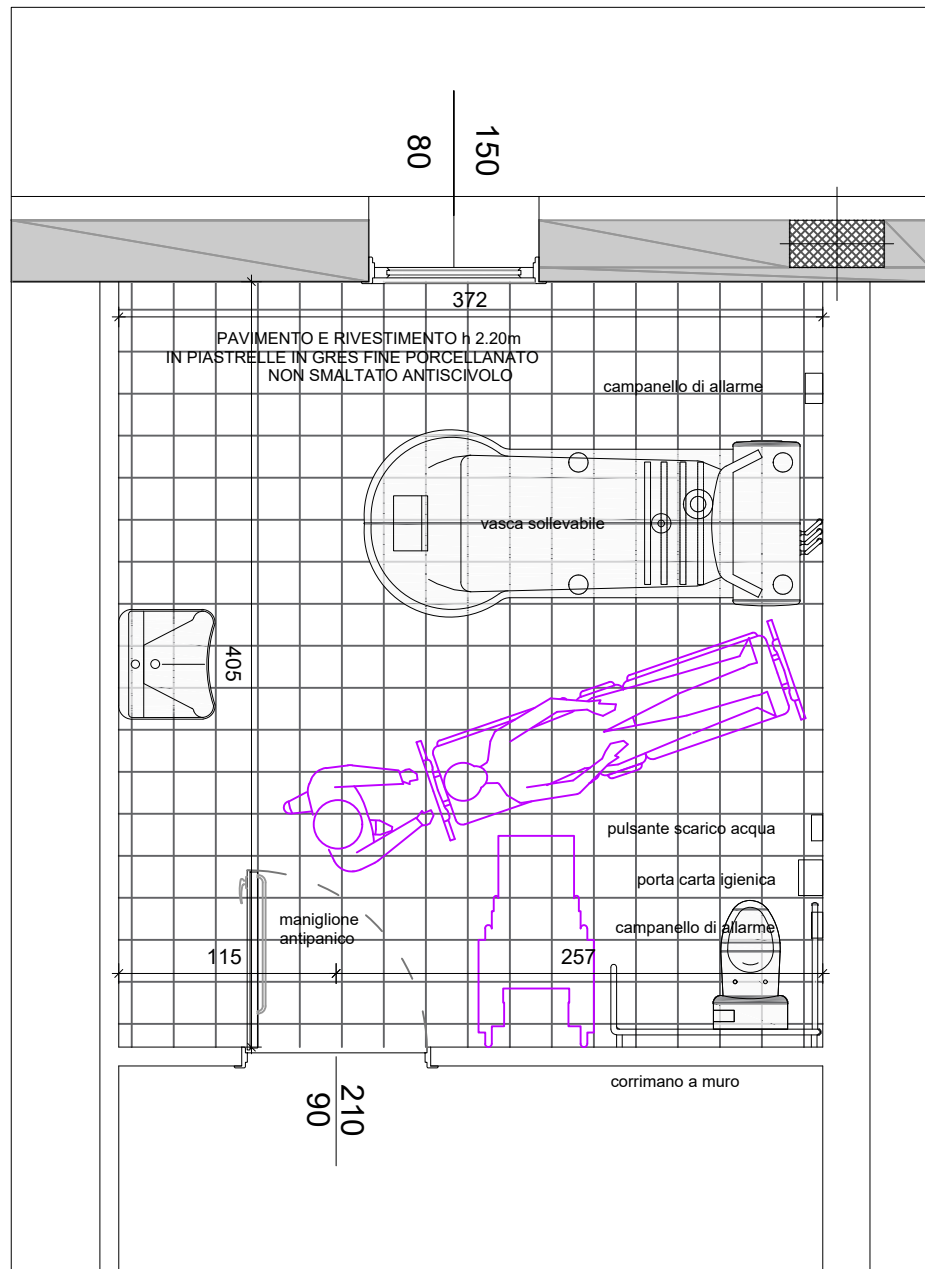

TIPOLOGIA 4

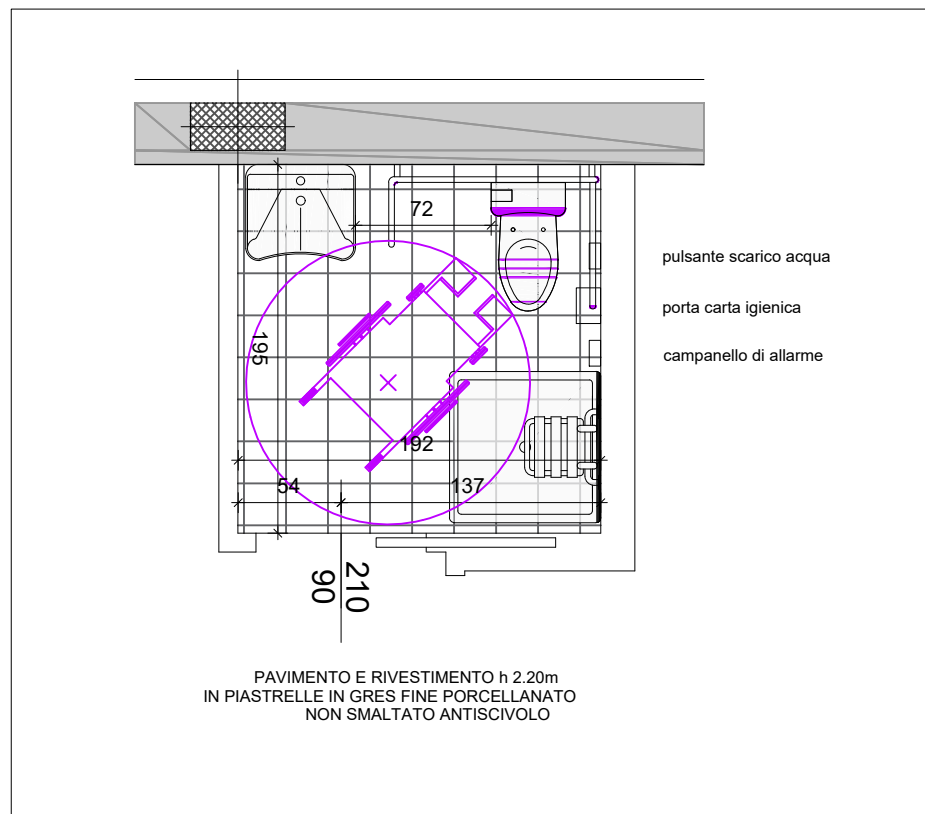


LEGENDA



- PERCORSI ACCESSIBILI
- DEMOLIZIONI
- COSTRUZIONI
- SPAZIO DI MANOVRA GIRO A 360° Ø150 cm

PER QUANTO NON INDICATO SI FA RIFERIMENTO ALLA LEGGE N° 13 DEL 1989 E SUCC. MOD.

TIPOLOGIA 1

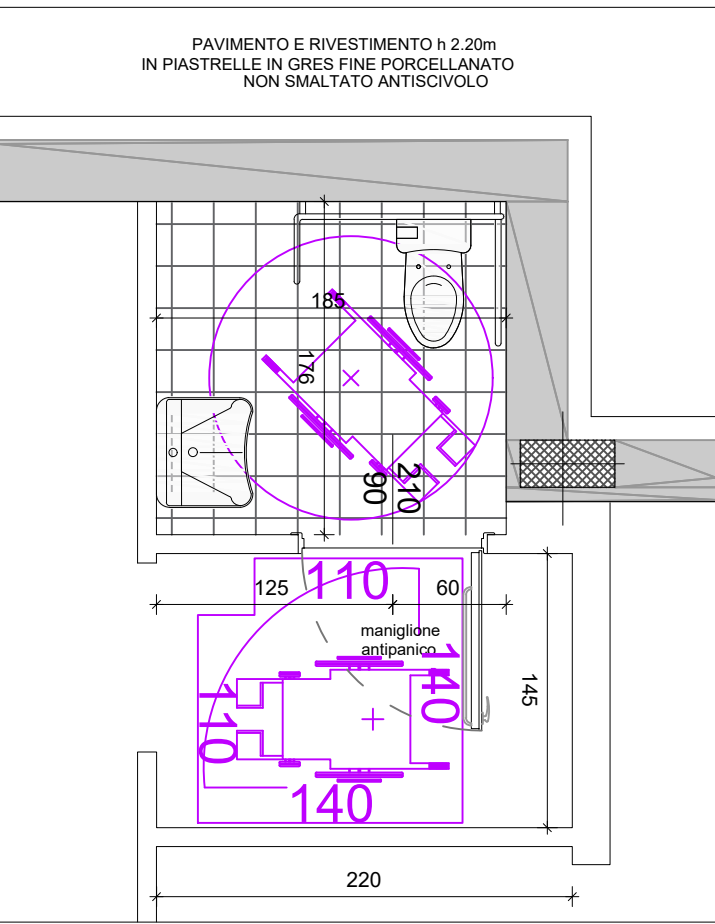

TIPOLOGIA 2

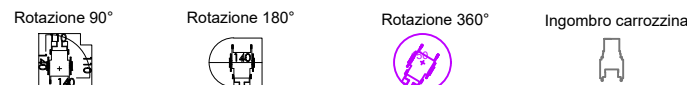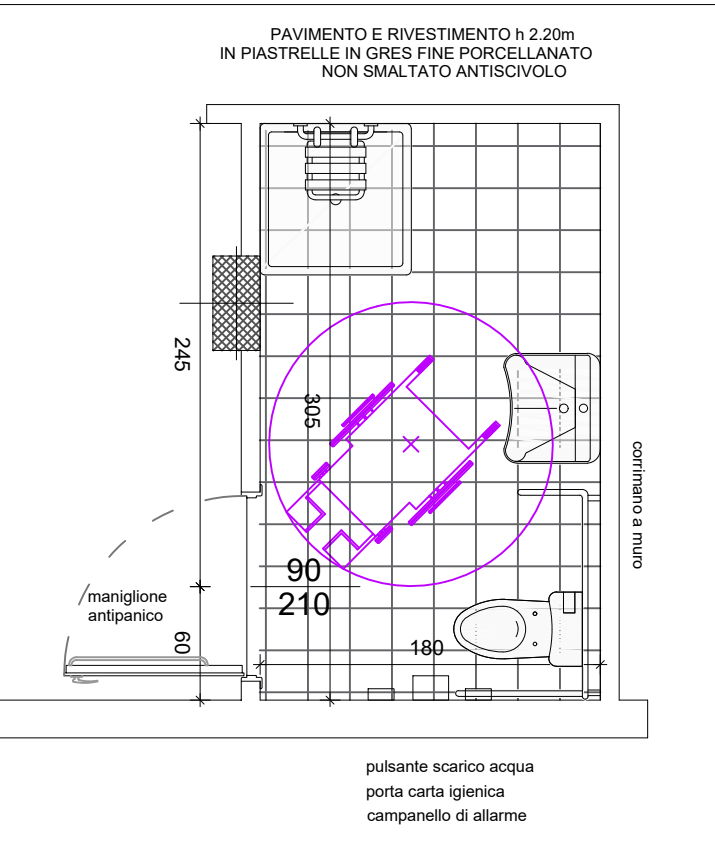

Comune di Montegrotto Terme

Provincia di Padova

Intervento di riqualificazione di un'area dismessa, finalizzato alla realizzazione di un Centro Sanitario per Anziani non autosufficienti, ubicato in via Virgilio n. 16 nel comune di Montegrotto Terme.

COMMITTENTE:

Numeria S.G.R. S.p.a.
Sede legale: viale Monte Grappa, 45
31100 - Treviso
Sede operativa: via Eroi di Podrute, 13
31057 - Silea (TV)
C.F. - P. IVA 03900990262

PROGETTAZIONE

STUDIO

ARCHIPOLIS

ANTONIO VENTURATO - PIETRO REGAZZO

ARCHITETTI


Tel 049 8941025 - Fax 049 7386601
Via San Crispino, 82 - 35129 Padova
email: progetti@studioarchipolis.it

ELABORATO: CALCOLO DEL VOLUME

SCALA: 1:200

DATA: GIUGNO 2021

COMMESSA	LIVELLO DI PROGETTAZIONE	TIPO ELABORATO	N° TAVOLA	REVISIONE	N°PIANO
CSA Montegrotto	P.D.	ARC	18	2	-

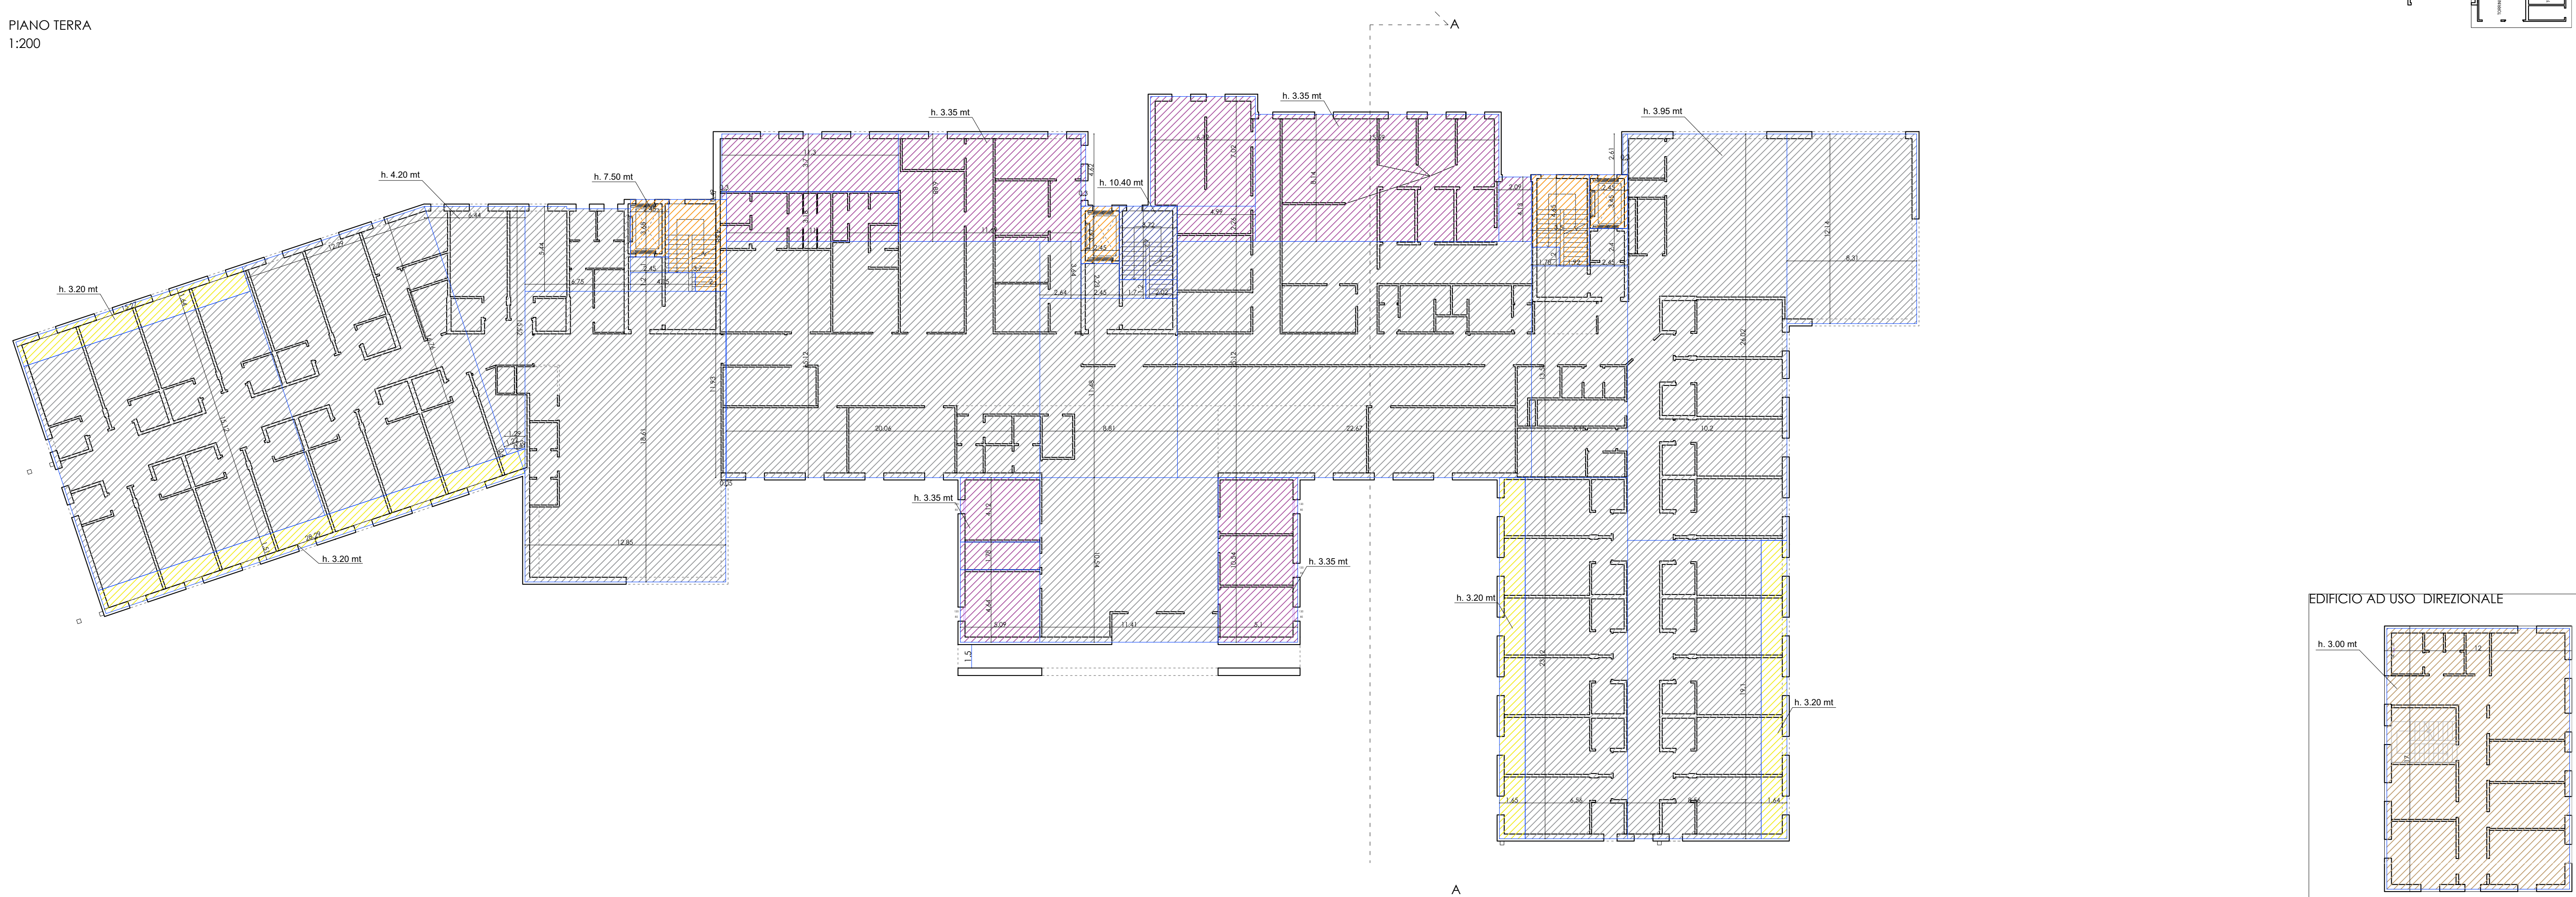

CALCOLO VOLUMI

VOLUMETRIA DI PROGETTO

volume mc

PIANO TERRA
Totale

12.310,11

PIANO PRIMO
Totale

8.003,44

PIANO SECONDO/COPERTURA
Totale

64,55

PIANO TERRA EDIFICIO DIREZIONALE
Totale

586,17

TOTALE

20.964,28

VERIFICA VOLUMETRICA

Volume urbanistico di progetto PAT

31.878,80 mc

I.F. 2,5 mc/mq

Area di progetto 12.751,52 mq


Volume di progetto

20.964,28 mc

20.964,28 mc < 31.878,80 mc

NOTE: Calcolo del volume eseguito in base alle indicazioni della L.R. 21 del 1996

N

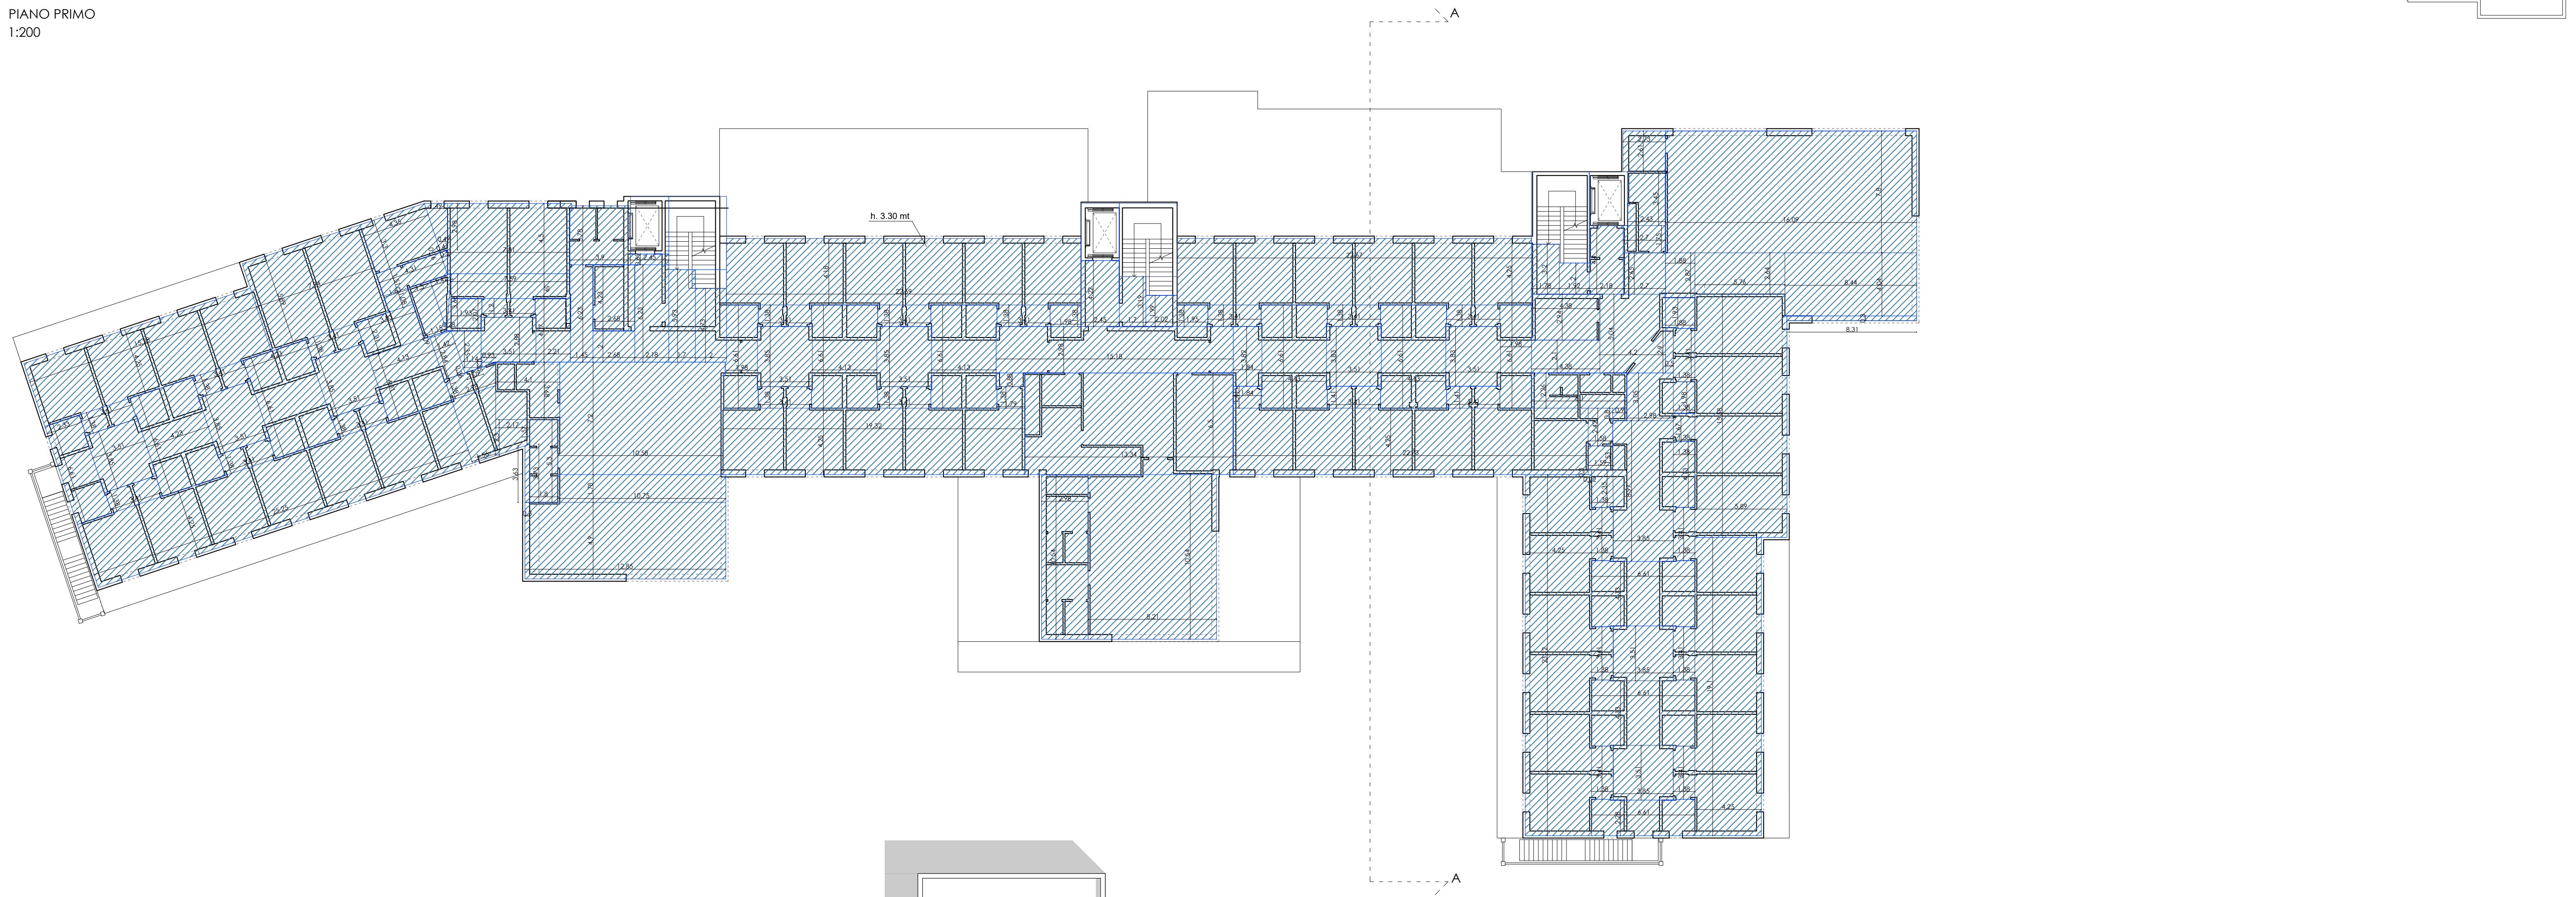

Comune di Montegrotto Terme

Provincia di Padova

Intervento di riqualificazione di un'area dismessa, finalizzato alla realizzazione di un Centro Sanitario per Anziani non autosufficienti, ubicato in via Virgilio n. 16 nel comune di Montegrotto Terme.

COMMITTENTE:

Numeria S.G.R. S.p.a.

Sede legale: viale Monte Grappa, 45
31100 - Treviso

Sede operativa: via Eroi di Podrute, 13
31057 - Silea (TV)

C.F. - P. IVA 03900990262

PROGETTAZIONE

STUDIO

ARCHIPOLIS

ANTONIO VENTURATO - PIETRO REGAZZO

ARCHITETTI

Tel 049 8941025 - Fax 049 7386601

Via San Crispino, 82 - 35129 Padova

email: progetti@studioarchipolis.it

ARCHITETTI

ANTONIO VENTURATO

ARCHITETTI


PIETRO REGAZZO

ELABORATO: CALCOLO DEL VOLUME

SCALA: 1:200

DATA: GIUGNO 2021


COMMESSA	LIVELLO DI PROGETTAZIONE	TIPO ELABORATO	N° TAVOLA	REVISIONE	N°PIANO
CSA Montegrotto	P.D.	ARC	19	2	-

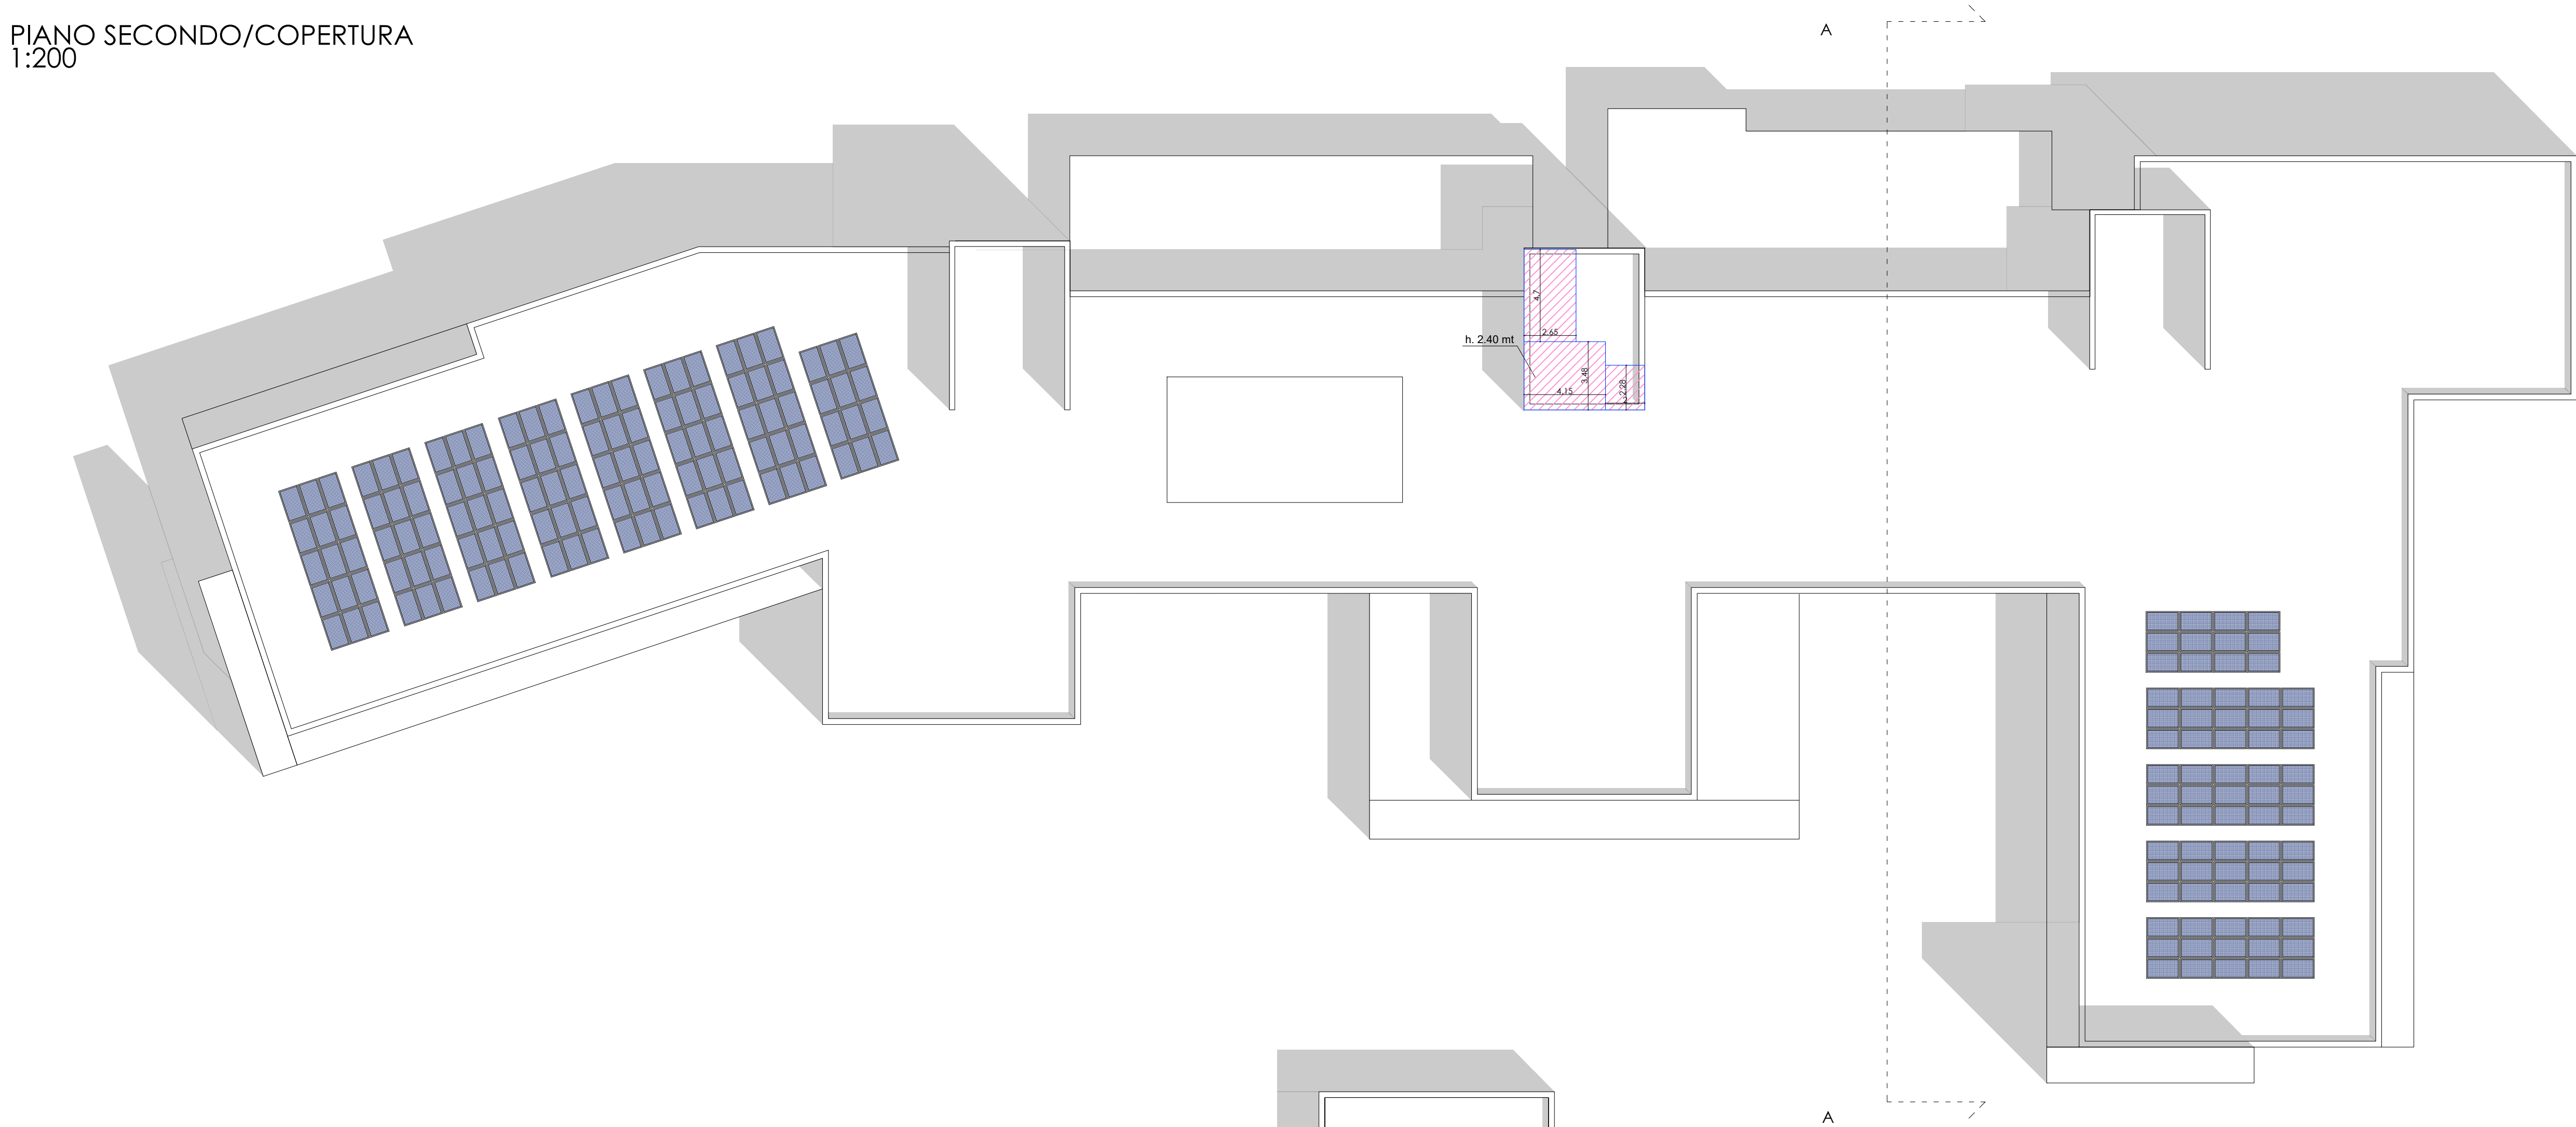

CALCOLO VOLUMI	
	VOLUMETRIA DI PROGETTO
	volume mc
PIANO TERRA	
Totale	12.310,11
PIANO PRIMO	
Totale	8.003,44
PIANO SECONDO/COPERTURA	
Totale	64,55
PIANO TERRA POLIAMBULATORIO	
Totale	526,82
TOTALE	20.904,92

VERIFICA VOLUMETRICA	
Volume urbanistico di progetto PAT	31.878,80 mc
I.F. 2,5 mc/mq	
Area di progetto STRALCIO A 12.751,52 mq	
Volume di progetto	20.904,92 mc
	20.904,92 mc < 31.878,80 mc


NOTE: Calcolo del volume eseguito in base alle indicazioni della L.R. 21 del 1996

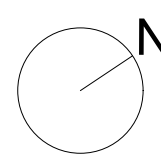

rettangolo	10,20	26,02	265,40	3,95	1048,35
rettangolo	0,30	2,61	0,78	3,95	3,09
rettangolo	8,31	12,14	100,88	3,95	398,49
rettangolo	1,65	23,12	38,15	3,20	122,07
rettangolo	6,56	23,12	151,67	3,95	599,09
rettangolo	8,56	19,10	163,50	3,95	645,81
rettangolo	1,64	19,10	31,32	3,20	100,24
totale volume P0					12310,11 mc
Piano primo					
forma	dim. ml	dim. ml	area mq	altezza ml	volume mc
rettangolo	15,28	4,25	64,94	3,30	214,30
rettangolo	5,89	7,94	46,77	3,30	154,33
rettangolo	3,30	4,35	14,36	3,30	47,37
trapezio	1,49 + 0,49	2,98	2,95	3,30	9,74
triangolo	0,16	0,47	0,04	3,30	0,12
rettangolo	1,50	3,39	5,09	3,30	16,78
triangolo	1,42	3,39	2,41	3,30	7,94
triangolo	0,28	3,66	0,51	3,30	1,69
rettangolo x 3	1,38	3,41	14,12	3,30	46,59
rettangolo	2,33	6,61	15,40	3,30	50,82
rettangolo x 3	3,51	3,85	40,54	3,30	133,78
rettangolo x 2	4,23	6,61	55,92	3,30	184,54
rettangolo	2,31	3,83	8,85	3,30	29,20
rettangolo	4,13	4,31	17,80	3,30	58,74
rettangolo	1,08	1,63	1,76	3,30	5,81
rettangolo	1,51	4,31	6,51	3,30	21,48
rettangolo	1,42	2,84	4,03	3,30	13,31
trapezio	1,15 + 1,42	0,09	0,12	3,30	0,38
triangolo	0,36	1,09	0,20	3,30	0,65
triangolo	0,35	0,93	0,16	3,30	0,54
trapezio	1,14 + 1,93	2,35	3,61	3,30	11,90
rettangolo	1,93	2,07	4,00	3,30	13,18
rettangolo	2,88	3,51	10,11	3,30	33,36
rettangolo	2,21	4,07	8,99	3,30	29,68
rettangolo	1,59	7,59	12,07	3,30	39,82
rettangolo	7,81	4,5	35,15	3,30	115,98
rettangolo	4,10	3,68	15,09	3,30	49,79
trapezio	2,3 + 1,57	2,17	4,20	3,30	13,86
trapezio	2,98 + 1,56	4,25	9,65	3,30	31,84
trapezio	3,49 + 2,98	1,38	4,46	3,30	14,73
rettangolo	4,25	25,25	107,31	3,30	354,13
rettangolo x 3	1,38	3,41	14,12	3,30	46,59
rettangolo	1,45	6,23	9,03	3,30	29,81
rettangolo	3,90	3,78	14,74	3,30	48,65
rettangolo	2,00	2,68	5,36	3,30	17,69
rettangolo	2,18	6,23	13,58	3,30	44,82
rettangolo	0,69	2,45	1,69	3,30	5,58

rettangolo	1,70	5,93	10,08	3,30	33,27
rettangolo	2,00	4,73	9,46	3,30	31,22
rettangolo	2,68	4,23	11,34	3,30	37,41
trapezio 3,63 + 3,73 0,3 1,10 3,30 3,64					
rettangolo	5,30	1,8	9,54	3,30	31,48
rettangolo	12,85	4,9	62,97	3,30	207,78
rettangolo	1,78	10,75	19,14	3,30	63,15
rettangolo	7,20	10,58	76,18	3,30	251,38
rettangolo	4,18	22,69	94,84	3,30	312,99
rettangolo x 5	1,38	3,41	23,53	3,30	77,65
rettangolo	4,25	19,32	82,11	3,30	270,96
rettangolo	1,79	1,38	2,47	3,30	8,15
rettangolo	1,98	6,61	13,09	3,30	43,19
rettangolo x 2	3,85	3,51	27,03	3,30	89,19
rettangolo x 2	4,13	6,61	54,60	3,30	180,18
rettangolo	1,79	0,88	1,58	3,30	5,20
rettangolo	2,98	15,18	45,24	3,30	149,28
rettangolo	1,98	1,38	2,73	3,30	9,02
rettangolo	4,22	2,45	10,34	3,30	34,12
rettangolo	1,70	3,19	5,42	3,30	17,90
rettangolo	1,99	2,02	4,02	3,30	13,27
rettangolo	1,38	1,95	2,69	3,30	8,88
rettangolo 10,54 2,98 31,41 3,30 103,65					
rettangolo	13,34	6,5	86,71	3,30	286,14
rettangolo	8,21	10,54	86,53	3,30	285,56
rettangolo	22,67	4,25	96,35	3,30	317,95
rettangolo x 3	1,38	3,81	15,77	3,30	52,05
rettangolo	2,94	4,38	12,88	3,30	42,49
rettangolo	1,41	1,84	2,59	3,30	8,56
rettangolo	22,73	4,25	96,60	3,30	318,79
rettangolo x 2	1,41	3,41	9,62	3,30	31,73
rettangolo	2,26	6,1	13,79	3,30	45,49
rettangolo	1,58	2,42	3,82	3,30	12,62
rettangolo	0,80	0,9	0,72	3,30	2,38
rettangolo	0,30	0,22	0,07	3,30	0,22
rettangolo	1,84	3,82	7,03	3,30	23,20
rettangolo x 2	4,13	6,61	54,60	3,30	180,18
rettangolo x 2	3,83	3,51	26,89	3,30	88,73
rettangolo	1,98	6,61	13,09	3,30	43,19
rettangolo	2,10	4,38	9,20	3,30	30,35
rettangolo	5,04	4,2	21,17	3,30	69,85
rettangolo	0,50	2,9	1,45	3,30	4,79
rettangolo	1,78	3,2	5,70	3,30	18,80
rettangolo	1,92	2	3,84	3,30	12,67
rettangolo	4,40	2,18	9,59	3,30	31,65
rettangolo	2,70	2,65	7,16	3,30	23,61
rettangolo 2,61 2,73 7,13 3,30 23,51					

rettangolo	3,45	2,43	8,38	3,30	27,67
rettangolo	2,70	1,75	4,73	3,30	15,59
rettangolo	16,09	7,8	125,50	3,30	414,16
rettangolo	1,88	2,78	5,23	3,30	17,25
rettangolo	5,76	2,64	15,21	3,30	50,18
rettangolo	8,44	4,04	34,10	3,30	112,52
rettangolo	0,30	8,31	2,49	3,30	8,23
rettangolo	15,58	5,89	91,77	3,30	302,83
rettangolo	19,10	4,25	81,18	3,30	267,88
rettangolo	23,12	4,25	98,26	3,30	324,26
rettangolo x 7	1,38	3,41	32,94	3,30	108,70
rettangolo	1,67	1,38	2,30	3,30	7,61
rettangolo	3,05	2,98	9,09	3,30	29,99
rettangolo	1,59	1,53	2,43	3,30	8,03
rettangolo	1,38	2,35	3,24	3,30	10,70
rettangolo	1,38	1,98	2,73	3,30	9,02
rettangolo	1,38	4,13	5,70	3,30	18,81
rettangolo x 2	4,13	6,61	54,60	3,30	180,18
rettangolo	2,28	6,61	15,07	3,30	49,73
rettangolo x 2	3,51	3,85	27,03	3,30	89,19
rettangolo	3,85	8,97	34,53	3,30	113,96
totale volume P1					8003,44 mc
Piano secondo/copertura					
forma	dim. ml	dim. ml	area mq	altezza ml	volume mc
rettangolo	4,70	2,65	12,46	2,40	29,89
rettangolo	4,15	3,48	14,44	2,40	34,66
rettangolo	2,00	2,28	4,56	2,40	10,94
totale volume P2					64,55 mc
Piano terra edificio direzionale					
forma	dim. ml	dim. ml	area mq	altezza ml	volume mc
rettangolo	16,17	10,86	175,61	3,00	526,82
totale volume P0 edif. Direzionale					586,17 mc
TOTALE VOLUME					20964,28 mc

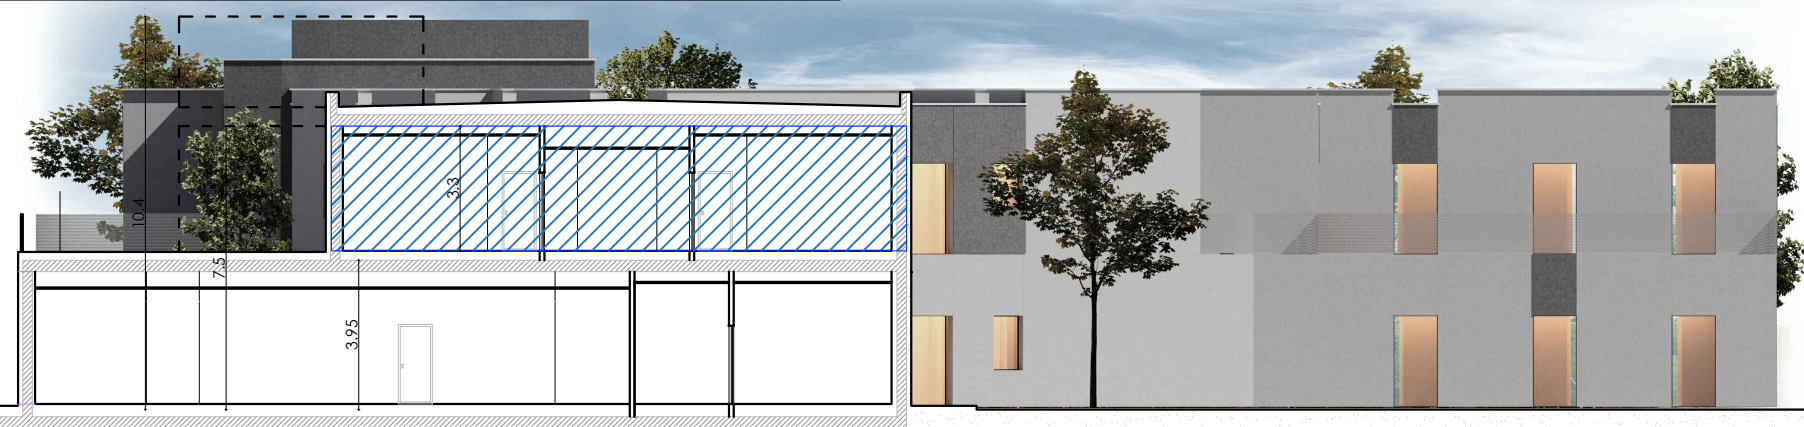

SEZIONE A-A
1:200

